

入札公告共通事項書

1 本書で定める事項は、長崎県壱岐病院駐車場舗装工事における制限付き一般競争入札の実施に規定する入札について適用する。

2 入札参加資格

(1) 入札に参加する資格を有する者は、次に掲げる要件をすべて満たす者とする。

ア 実施要綱第3条に規定する者であること。

イ 制限付き一般競争入札参加資格確認申請書（以下「申請書」という。）を適切に提出した者であること。

ウ 地方自治法施行令（昭和22年政令第16号。以下「令」という。）第167条の4第1項に該当する者でないこと。ただし、被補助人、被保佐人又は未成年者にあつては、契約締結のために必要な同意を得ている者。

エ 発注工種について、申請書の提出期限の日から落札決定の日までの間において、建設業法（昭和24年法律第100号。以下「建設業法」という。）第27条の23の規定に基づく経営事項審査の有効期限が満了する者でないこと。

オ 申請書の提出期限の日から落札決定の日までの間において壱岐市長から指名停止又は指名除外の措置を受けている者、又は受けることが明らかである者でないこと。

カ 申請書の提出期限の日以前6か月から落札決定の日までの間において、手形交換所で不渡手形若しくは不渡小切手を出した事実又は銀行若しくは主要取引先から取引停止等を受けた事実がある者でないこと。

キ 落札決定の日までの間において、会社法（平成17年法律第86号）第475条又は第644条の規定に基づく清算の開始、破産法（平成16年法律第75号）第18条第1項若しくは第19条第1項の規定に基づく破産手続開始の申立て、会社更生法（平成14年法律第154号）第17条の規定に基づく更生手続開始の申立て又は民事再生法（平成11年法律第225号）第21条の規定に基づく再生手続開始の申立てがなされた者（会社更生法又は民事再生法の規定に基づく更生手続開始又は再生手続開始の決定日以後を審査基準日とする経営事項審査を受け、更生計画又は再生計画の認可が決定されたもので、入札参加資格の審査申請書を再度提出し受理されたものを除く。）でないこと。

ク 入札公告の日から落札決定の日までの間において入札に参加する者の間に、同系列会社の基準に該当している者がいないこと。

ケ 申請書の提出期限の日から落札決定の日までの期間において、壱岐市が入札公告又は入札執行通知又は見積執行通知した工事における工事成績評定点が65点未満の通知を受けた者が以下の期間（65点未満の工事成績評定を受けた工事で、壱岐市工事請負契約等に係る入札参加資格者指名停止の措置要領（平成16年3月1日壱岐市訓令第29号）第3条により既に当該工事において指名停止措置を受けている場合は、指名停止期間を減じた期間）に該当していないこと。

コ その他壱岐病院院長が受注者として不適格であると判断した者でないこと。

3 入札参加資格の確認に必要な提出書類

(1) 入札に参加しようとする者（以下「入札参加希望者」という。）は申請書等として、次に掲げる書類のうち壱岐病院が指定する書類を提出しなければならない。

ア 制限付一般競争入札参加資格確認申請書

イ 公告記載の建設業の許可に対応する許可通知書の写し又は許可証明書の写し（申請時において有効なもの。共同企業体の場合は構成員ごとに必要。）

ウ 公告に定める期間を審査基準日とした総合評定値通知書の写し。（共同企業体の場合は構成員ごとに必要）

エ 会社の同種工事の施工実績調書（様式第2号）及びその添付書類

※同種工事が財団法人日本建設情報総合センターの「工事实績情報サービス(CORINS)」に登録されている場合は、添付書類に代えて工事实績情報サービスデータの写しを添付すること。

オ 配置予定技術者に関する調書（様式第3号）及びその添付書類

カ 「配置予定技術者に関する調書」記載の同種工事の経験を証するための次に掲げる書類のいずれか。

a 工事経験に係る工事の契約書の写し又は工事完成確認書の写し

b 当該技術者が監理技術者又は主任技術者として工事経験に係る工事に従事していたことを証する書類

※工事経験に係る工事が財団法人日本建設情報総合センターの「工事实績情報サービス(CORINS)」に登録されている場合は、工事の契約書の写し又は工事完成確認書の写しに代えて工事实績情報システムデータの写しを添付すること。

キ 上記のほか、公告において定める書類

(2) 書類の作成及び提出について

ア 提出部数は1部

イ 申請書等は、公告に示す期限及び場所に持参するものとし、郵送等によるものは受け付けない。（ただし、公告で郵送等による提出を認めている場合を除く。）

ウ 申請書等は、返却しない。

エ 申請書等を期限までに適切に提出しない者は、入札に参加することができない。

オ 申請書等の作成に係る費用は、入札参加希望者の負担とする。

カ 申請書等を提出し、入札期日の2日前までに制限付き一般競争入札参加資格確認通知が届かない場合は、契約担当課へ確認すること。

キ 壱岐病院は、申請書等を公表又は無断で他の用途に使用しない。

4 設計図書等の掲載

設計図書等の入札に関し必要な図書を、長崎県病院企業団ホームページ及び壱岐病院ホームページに掲載する。設計図書等に疑義がある場合は必ず質問し確認すること。

なお、制限付き一般競争入札参加資格確認通知を受けた者以外からの質問や意見等は受け付けない。また、壱岐病院が定める期日以降の質問や意見等は受け付けない。

5 入札の辞退

制限付一般競争入札参加資格確認通知を受けた後に、入札を辞退する場合には入札辞退届を提出すること。

6 現場説明

原則行わない

7 最低制限価格の設定の有無

公告に記載する

8 入札方法等

- (1) 入札の日時及び場所は制限付一般競争入札参加資格確認通知書(様式第4号)に示すとおりとし郵送等による入札は認めない。(ただし、公告で郵送等による提出を認めている場合を除く。)
- (2) 代理人が入札するときは、委任状を提出するとともに、入札書には代理人が記名押印すること。
- (3) 入札に際しては、制限付一般競争入札参加資格確認通知書の写しを入札会場に持参すること。
- (4) 入札当日の気象条件(大雨、大雪、台風接近等)から入札の執行に支障が生じることが予想される場合は、入札を延期することがあるので事前に確認すること。
- (5) 入札回数は2回を限度とする。

9 請負代金の支払条件

- (1) 前金払は、請負代金額(会計年度ごとに出来高予定額がある場合は、各会計年度出来高予定額。)の10分の4以内の額とする。

10 入札の無効

壱岐市財務規則第77条に該当するとき。なお、壱岐市財務規則第77条第1号から第5号の規定により無効となった者は、再度入札に参加できないものとする。

11 契約の不締結等

- (1) 落札者(共同企業体の場合は、当該共同企業体を構成する全て又は一部の構成員)が、契約締結の日の前日までの間において、入札公告に係る入札参加資格要件のいずれかを満たさなくなった場合、又は、落札者決定の根拠となった事項について同等以上と認められなくなった場合は、契約を締結しない。
- (2) 上記の場合において、落札者に損害が生じても、壱岐病院は一切の損害賠償の責めを負わない。

1 2 その他

- (1) 最低制限価格は、入札会場において壱岐病院が定める方法により決定する。
- (2) 落札者は、下請負人と契約を締結したときは、速やかに仕様書で定める施工体系図を発注者へ提出しなければならない。
- (3) 落札者は、「配置予定の技術者に関する調書」に記載した配置予定の技術者を工事現場に配置しなければならない。ただし、やむを得ない理由により発注者の承認を受けた場合は変更することができる。
- (4) 公告及び本書に定めのない事項については、地方自治法（昭和22年法律第67号）、地方自治法施行令（昭和22年政令第16号）、壱岐市財務規則及び建設工事執行規則、長崎県病院企業団財務規則の定めるところによる

設 計 図 書

(起工)

工事 (業務)
番 号

5 老病第 7 6 号

工事 (業務)
名

長崎県老岐病院駐車場舗装工事

工事 (業務)
場 所

老岐市郷ノ浦町東触

長崎県老岐病院

数量総括表

工事名:長崎県壱岐病院駐車場舗装工事

当初

工種 / 種別 / 細別	単位	数量	摘要
0001 舗装工事			
土工			
掘削 土砂 オープンカット 無し 無し 5,000m3未満	m3	360.0	
残土処分	m3	360.0	
舗装工			
アスファルト舗装 t=5cm	m2	1,820.0	
アスファルト舗装 t=5cm(表層のみ)	m2	40.0	
アスファルト舗装 t=5cm(表層のみ)歩道相当部	m2	29.0	
アスファルト舗装 永石4号線 t=4cm(表層のみ)	m2	360.0	
張コンクリート t=10cm	m2	3.5	
擁壁工			
小型重力式擁壁	式	1.0	
防護柵設置工			
防護柵設置工(ガードパイプ設置工)材工共 土中建込 C-2E(塗)基本三色 歩車境界用 加算額なし 施工規模50m以上100m未満 昼間作業 曲線部補正なし 4週8休	m	56.0	
フェンス基礎設置	m	7.0	
フェンス設置 メッシュフェンスH=1.8, W=2.0(材料支給)	m	8.0	
路面標示工			
区画線工(区画線設置) 手間+材料費 昼間作業 熔融式(手動) 実線15cm 時間的制約無 排水性舗装に施工しない 未供用区間 塗布厚1.5mm ビーズ含有量15~18%・白 4週8休	m	1,066.0	
区画線工(区画線設置) 手間+材料費 昼間作業 熔融式(手動) ゼブラ15cm 時間的制約無 排水性舗装に施工しない 未供用区間 塗布厚1.5mm ビーズ含有量15~18%・白 4週8休	m	94.0	
区画線工(区画線設置) 手間+材料費 昼間作業 熔融式(手動) 矢印・記号・文字15cm換算 時間的制約無 排水性舗装に施工しない 未供用区間 塗布厚1.5mm ビーズ含有量1 4週8休	m	92.0	
構造物取壊し工			
舗装版切断 アスファルト舗装版 15cm以下	m	13.0	
舗装版破碎 アスファルト舗装版 無し 不要 15cm以下 有り	m2	40.0	

令和5年度 長崎県杵岐病院駐車場舗装工事 特記仕様書

第1章 総 則

第1条 本特記仕様書は、令和5年度 長崎県杵岐病院駐車場舗装工事に適用する。

第2条 本工事は、設計図書及び本特記仕様書によるほか、各項によるものとする。

- 1 長崎県建設工事共通仕様書 長崎県土木部 (令和5年4月改訂版)
- 2 長崎県建設工事施工管理基準 長崎県土木部 (令和5年4月改訂版)
- 3 土木設計(測量、調査)業務等共通仕様書 長崎県土木部 (令和5年4月改訂版)
- 4 その他関連図書

第2章 施工条件明示

第3条 本工事の施工にあたっての施工条件を下記に明示するので、受注者は、施工計画書の作成時及び工事施工時においては、十分留意するものとする。
なお、明示した施工条件に重大な変更が生じた場合は、協議の上で契約変更の対象とする。

1 工程関係

- 本工事は週休2日モデル工事(受注者希望型)であり、「4週8休」以上の現場閉所を行うための費用を計上している。受注者は週休2日を実施するか選択できるものとし、実施の有無および実施する週休2日のパターンについて、施工計画書の提出前までに監督職員と工事打合せ簿により協議を行うものとする。なお、実施する場合は予定工程において設定された休日および現場閉所を行うほか以下の1)から6)によるものとする。ただし、実施しない場合においても「4週5休」以上の休日は確保することとし、現場閉所率は17.8%(5日/28日)以上とする。また、この場合においては、完成通知時において実施工程表等により実施状況を取りまとめ監督職員へ報告するものとするが、未達成の場合でも罰則等は設けない。

1) 週休2日は「4週8休」以上を基本とするが、受注者は、工事着手日から工事完成日までの期間において、4週6休以上の休日を確保することができる。

2) 予定工程において設定された休日は、巡回パトロールや保守点検等、現場管理上必要な作業を行う場合を除き、監督職員と協議無しに現場事務所を営繕することや、工事および測量等の現場作業のみならず書類整理等の事務作業を実施することが出来ない。やむを得ず休日に作業(災害対応や緊急工事等)を実施する場合には、監督職員と協議を行うこととする。

3) 元請技術者(現場代理人、主任技術者、監理技術者)は現場閉所にあわせて、必ず休日とすること。

4) 工事の工期については、週休2日を選択し実施する場合は、受注者が「必要工期」を算出し、発注者と協議を行い、妥当と判断される場合は変更の対象とする。

5) 週休2日の実施内容および現場閉所の達成状況に合わせ、変更契約を行うものとする。「4週8休」以上は、現場閉所率28.5%(8日/28日)以上の場合、「4週7休」以上「4週8休」未滿は、現場閉所率が25%(7日/28日)以上28.5%未滿の場合、「4週6休」以上「4週7休未滿」は、現場閉所率が21.4%(6日/28日)以上25%未滿の場合とする。なお、「4週6休」以上が未達成の場合並びに週休2日を選択しなかった場合においては、補正を減じた変更契約を行うものとする。

各週休2日パターンにおける補正係数においては、下記のとおりとする。

【4週8休以上：補正係数】

○労務費	: 1.05	○機械経費	: 1.04
○共通仮設費	: 1.04	○現場管理費	: 1.06

【4週7休以上 4週8休未満：補正係数】

○労務費 : 1.03 ○機械経費 : 1.03
○共通仮設費 : 1.03 ○現場管理費 : 1.04

【4週6休以上 4週7休未満：補正係数】

○労務費 : 1.01 ○機械経費 : 1.01
○共通仮設費 : 1.02 ○現場管理費 : 1.03

6) 対象期間中、工事現場にモデル工事であることを現場に看板等により掲示すること。

2 用地関係

- ・ 工事区域の用地について特に制約等はない。
- ・ 受注者が施工上必要とする用地以外の借地は予定していない。

3 工事支障物件関係

- ・ 工事着手前に水道管等占有する各施設管理者に地下埋設物の有無の確認を行い、確認を受けた資料を本工事着手前に監督職員に提出すること。その際、現計画で支障となる場合は監督職員と協議すること。

4 公害関係

- ・ 工事に伴う公害防止対策(騒音・振動・粉塵・水質汚濁等)について、特段の考慮はしていない。
- ・ 事業損失に係わる事前調査等の実施は予定していない。

5 安全対策関係

- ・ 安全対策として下記の交通誘導員を計上している。

対象作業内容	配置体制	開始時間 終了時間	配置員数	配置場所
現道上での作業となる工種	作業時 (交代要員無)	8:00 17:00	1名/日	敷地の出入口

6 資機材等の搬入関係

- ・ 資機材等の搬入経路や搬入時間帯等に特段の制約は無い。

7 仮設備関係

- ・ 仮設備に関して、特段の制約は無い。

8 現場環境改善費関係

- ・ 本工事は、現場環境改善費については考慮していない。

9 残土・産業廃棄物関係

- ・ 搬入や搬出等については下記のとおりとする。

(1) 建設発生土の利用(搬入)

本工事において、建設発生土の搬入は想定していない。

(2) 建設発生土の搬出(処分場へ搬出の場合)

本工事により発生する建設発生土(残土)の搬出は、「公表用積算基準(長崎県土木部)」の残土処分受け入れ業者一覧に掲載されている以下の処分場へ搬出するものとする。

ただし、受注者の自己都合により搬出先を変更する場合は、事前に監督職員の承諾を得るものとする。変更する搬出先も「公表用積算基準(長崎県土木部)」の残土処分受け入れ業者一覧表に掲載されている処分場とし、費用の変更は行わないものとする。

搬出先 : 田中残土受入場

搬出場所 : 壱岐市郷ノ浦町田中触

なお、発注者は「公表用積算基準(長崎県土木部)」の残土処分受入業者一覧表に掲載の受入処分地で最も安価(積算時の処分費と運搬費の総価)となる処分場を想定しているが、当該残土処分地の受入が不可能な場合、または受注者が残土処分受入業者一覧表より選定した処分場が想定している処分場より安価となる場合は、協議の上契約変更の対象とする。

- (3) コンクリート塊・アスファルト塊の処理
本工事において、発生は想定していない。
- (4) 木くず・・・産業廃棄物に該当する分
本工事において、発生は想定していない。
- (5) 金属くず
本工事において、発生は想定していない。
- (6) 舗装版切断時作業時に発生する排水の処理
受注者は、舗装版切断時に発生する排水については、水質汚濁の防止を図る観点からその排水を回収し、産業廃棄物（汚泥）として処理しなければならない。ただし、舗装版切断時に排水が生じない工法（空冷式等）を採用する場合は、吸引する装置の併用など、粉塵の飛散防止対策を実施するとともに、収集した粉塵は適正に運搬・処理を実施しなければならない。なお、受注者は、搬出した数量を証明できる資料を監督職員へ提出するものとし、設計数量については協議の上で変更の対象とする。

10. その他

- ・ 現場発生品の発生及びその再使用は想定していないが、再使用可能な製品があれば、監督職員と協議すること。

- ・ 仮囲いは、造成工事受諾業者が設置したものを継続して使用する計画としている。

- ・ フェンスは、支給品としている。支給にあたり、監督員の指示を仰ぐ事とする。

第3章 その他

第4条 重点的な監督業務


本工事は、重点的な監督業務の実施を予定していない。

第5条 三者会議


本工事では、『工事実施段階における「三者会議」の実施要領〔長崎県〕』に基づいた三者会議の実施を予定していない。

長崎県老岐病院駐車場舗装工事



舗装計画平面図 S=1:500

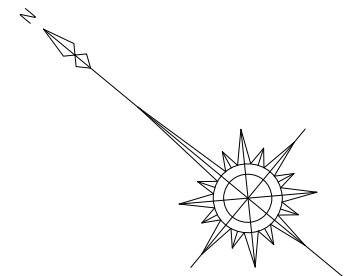

駐車場舗装構成図 S=1:50

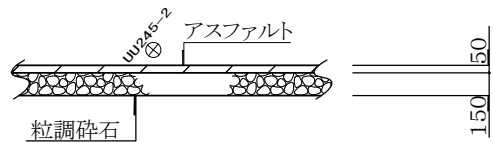

永石4号線舗装構成図 S=1:50

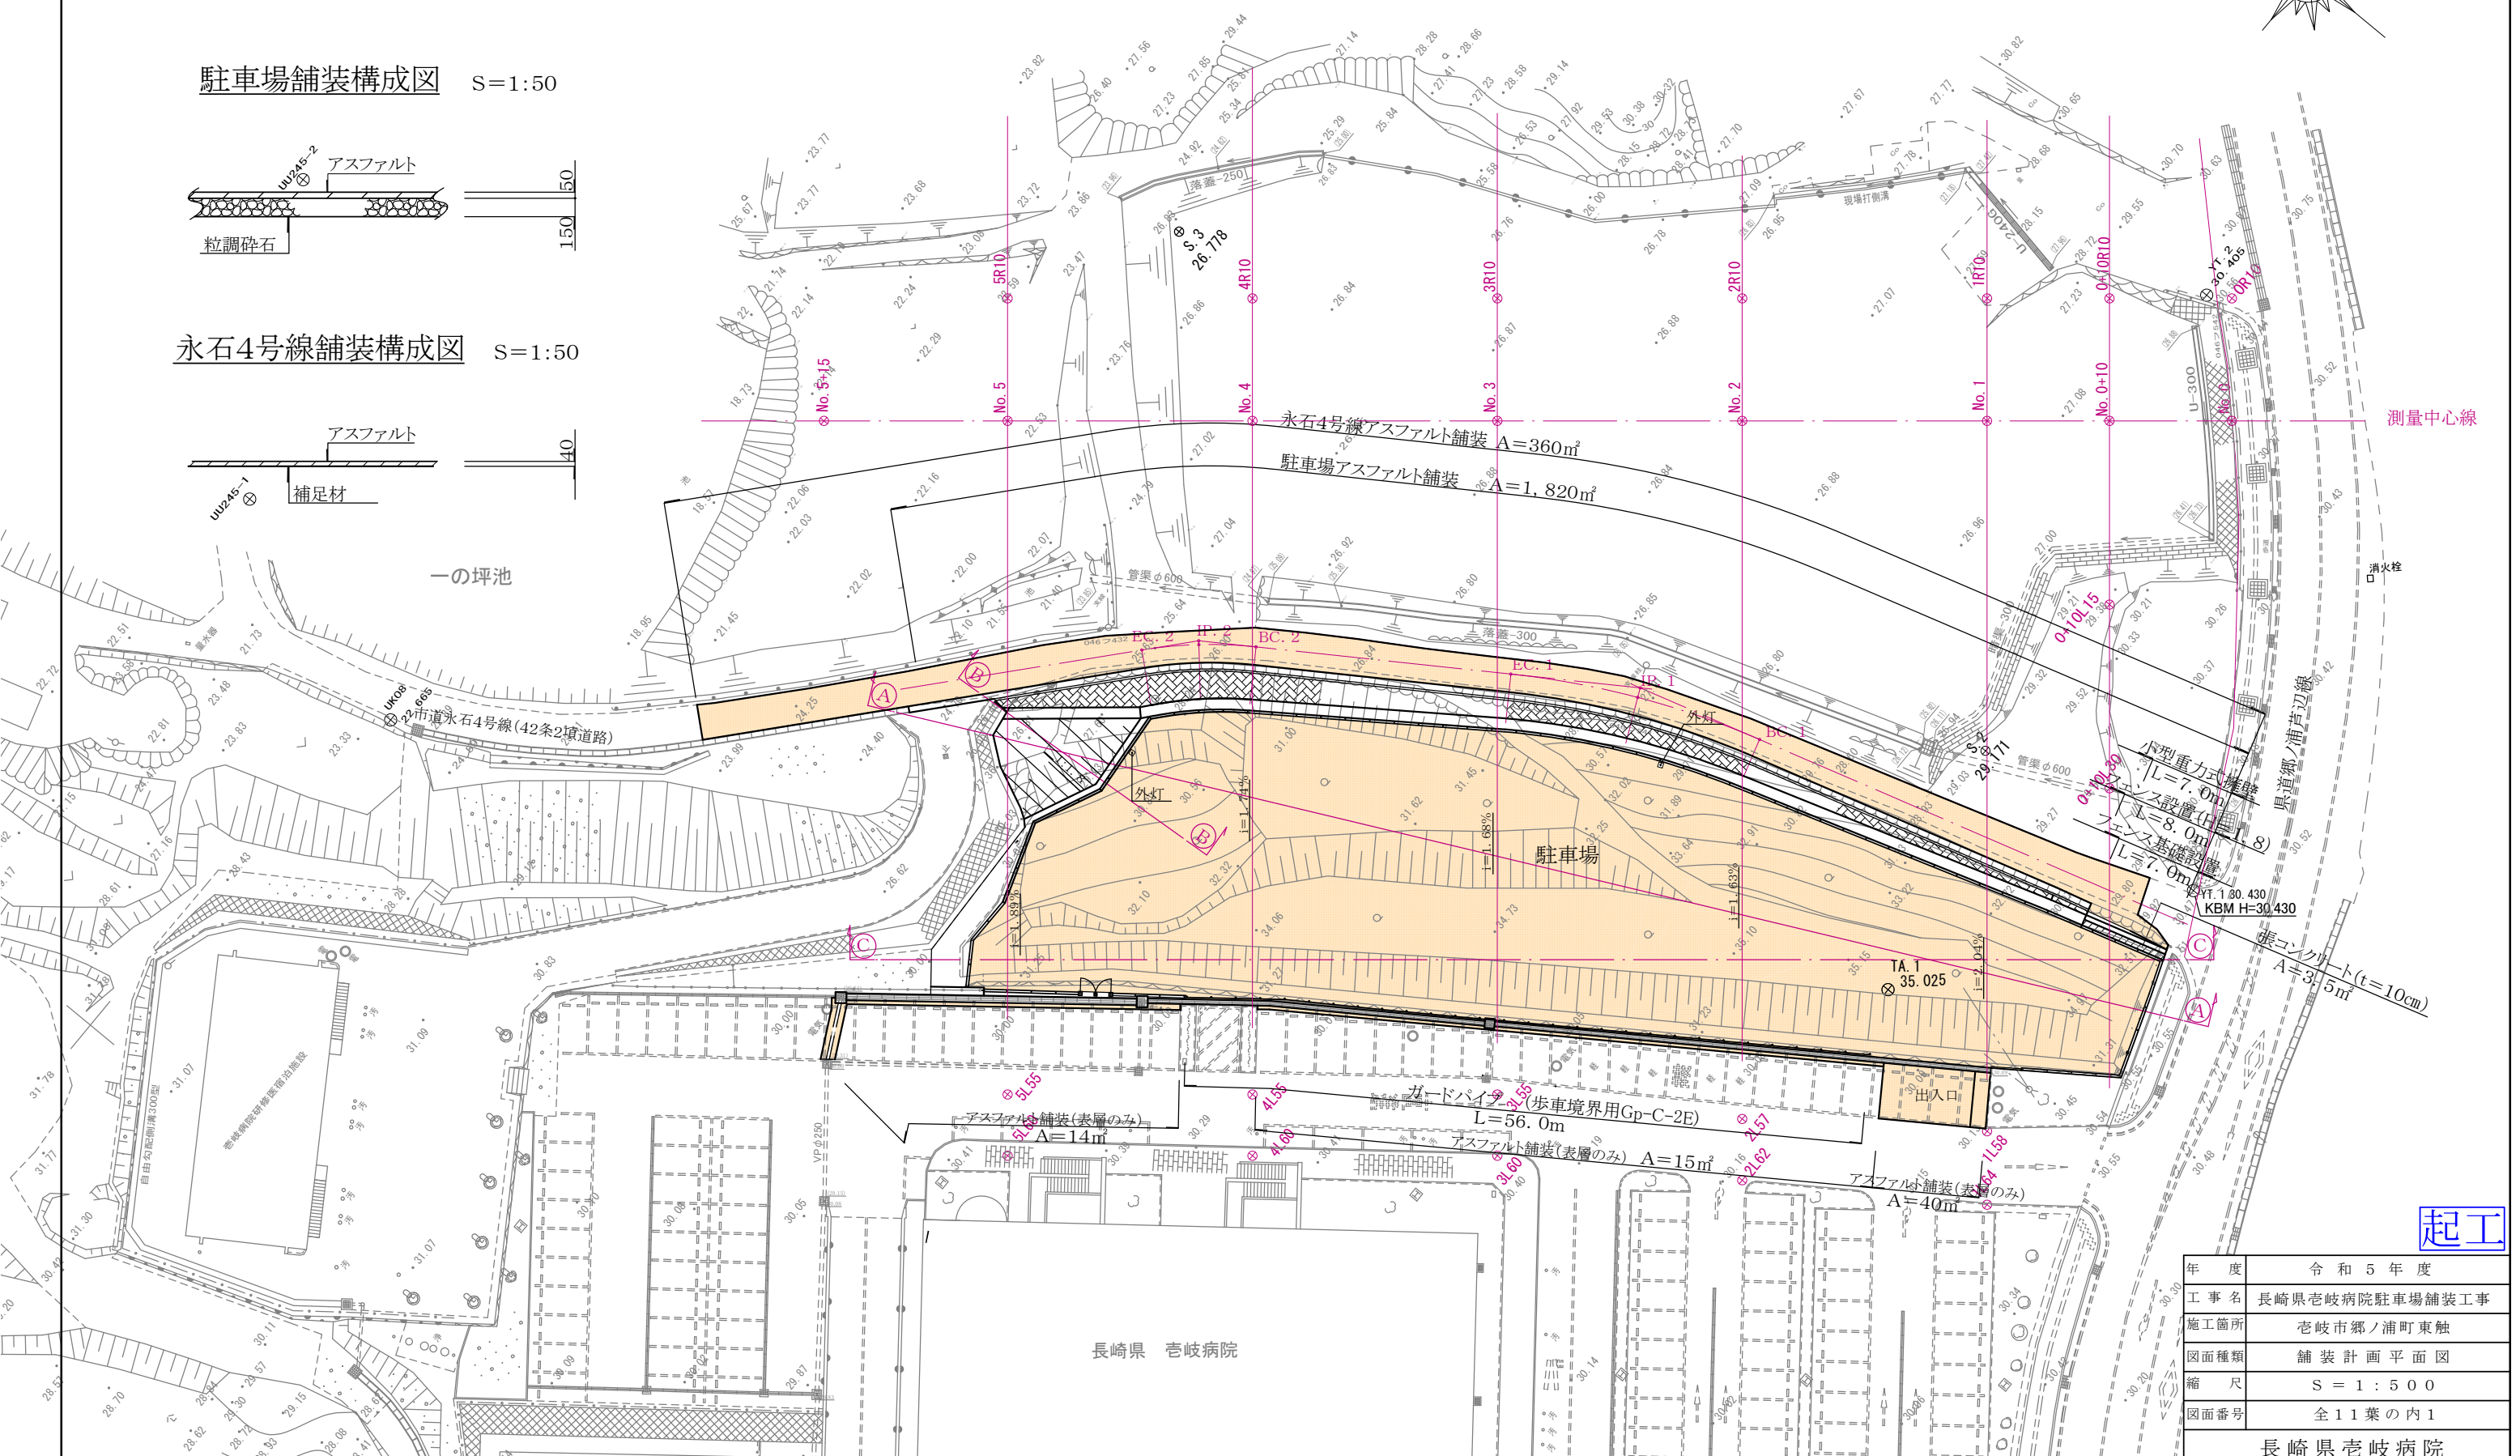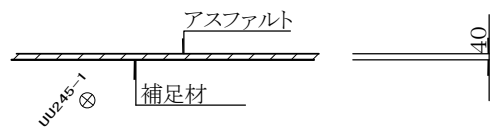

測量中心線

消火栓

コンクリート(t=10cm) A=3.5㎡


起工

年度	令和5年度
工事名	長崎県老岐病院駐車場舗装工事
施工箇所	老岐市郷ノ浦町東触
図面種類	舗装計画平面図
縮尺	S=1:500
図面番号	全11葉の内1
長崎県老岐病院	

長崎県杵岐病院駐車場舗装工事

平面図(路面標示) S=1:500

駐車枠詳細図 S=1:250

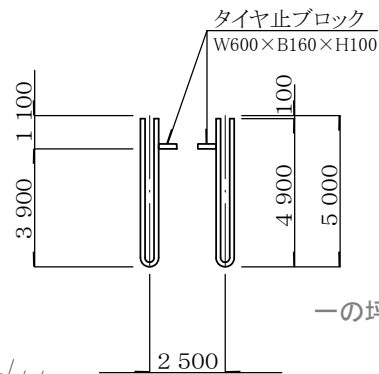

一の坪池

市道永石4号線(42条2項道路)

駐車台数 n=71台

6.0m

6.0m

TA.1
35.025

KBMH=30.430


長崎県 杵岐病院

貯水タンク

既設白線引き直し
白線(実線) L=340m 白線(文字換算) L=76m

白線(実線) L=726m 白線(ゼブラ) L=78m 白線(文字換算) L=16m


パーキングブロック n=142個

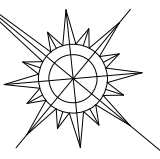

起工

年度	令和5年度
工事名	長崎県杵岐病院駐車場舗装工事
施工箇所	杵岐市郷ノ浦町東触
図面種類	平面図(路面標示)
縮尺	S=1:500
図面番号	全11葉の内2
長崎県杵岐病院	


横断図 1 S=1:200

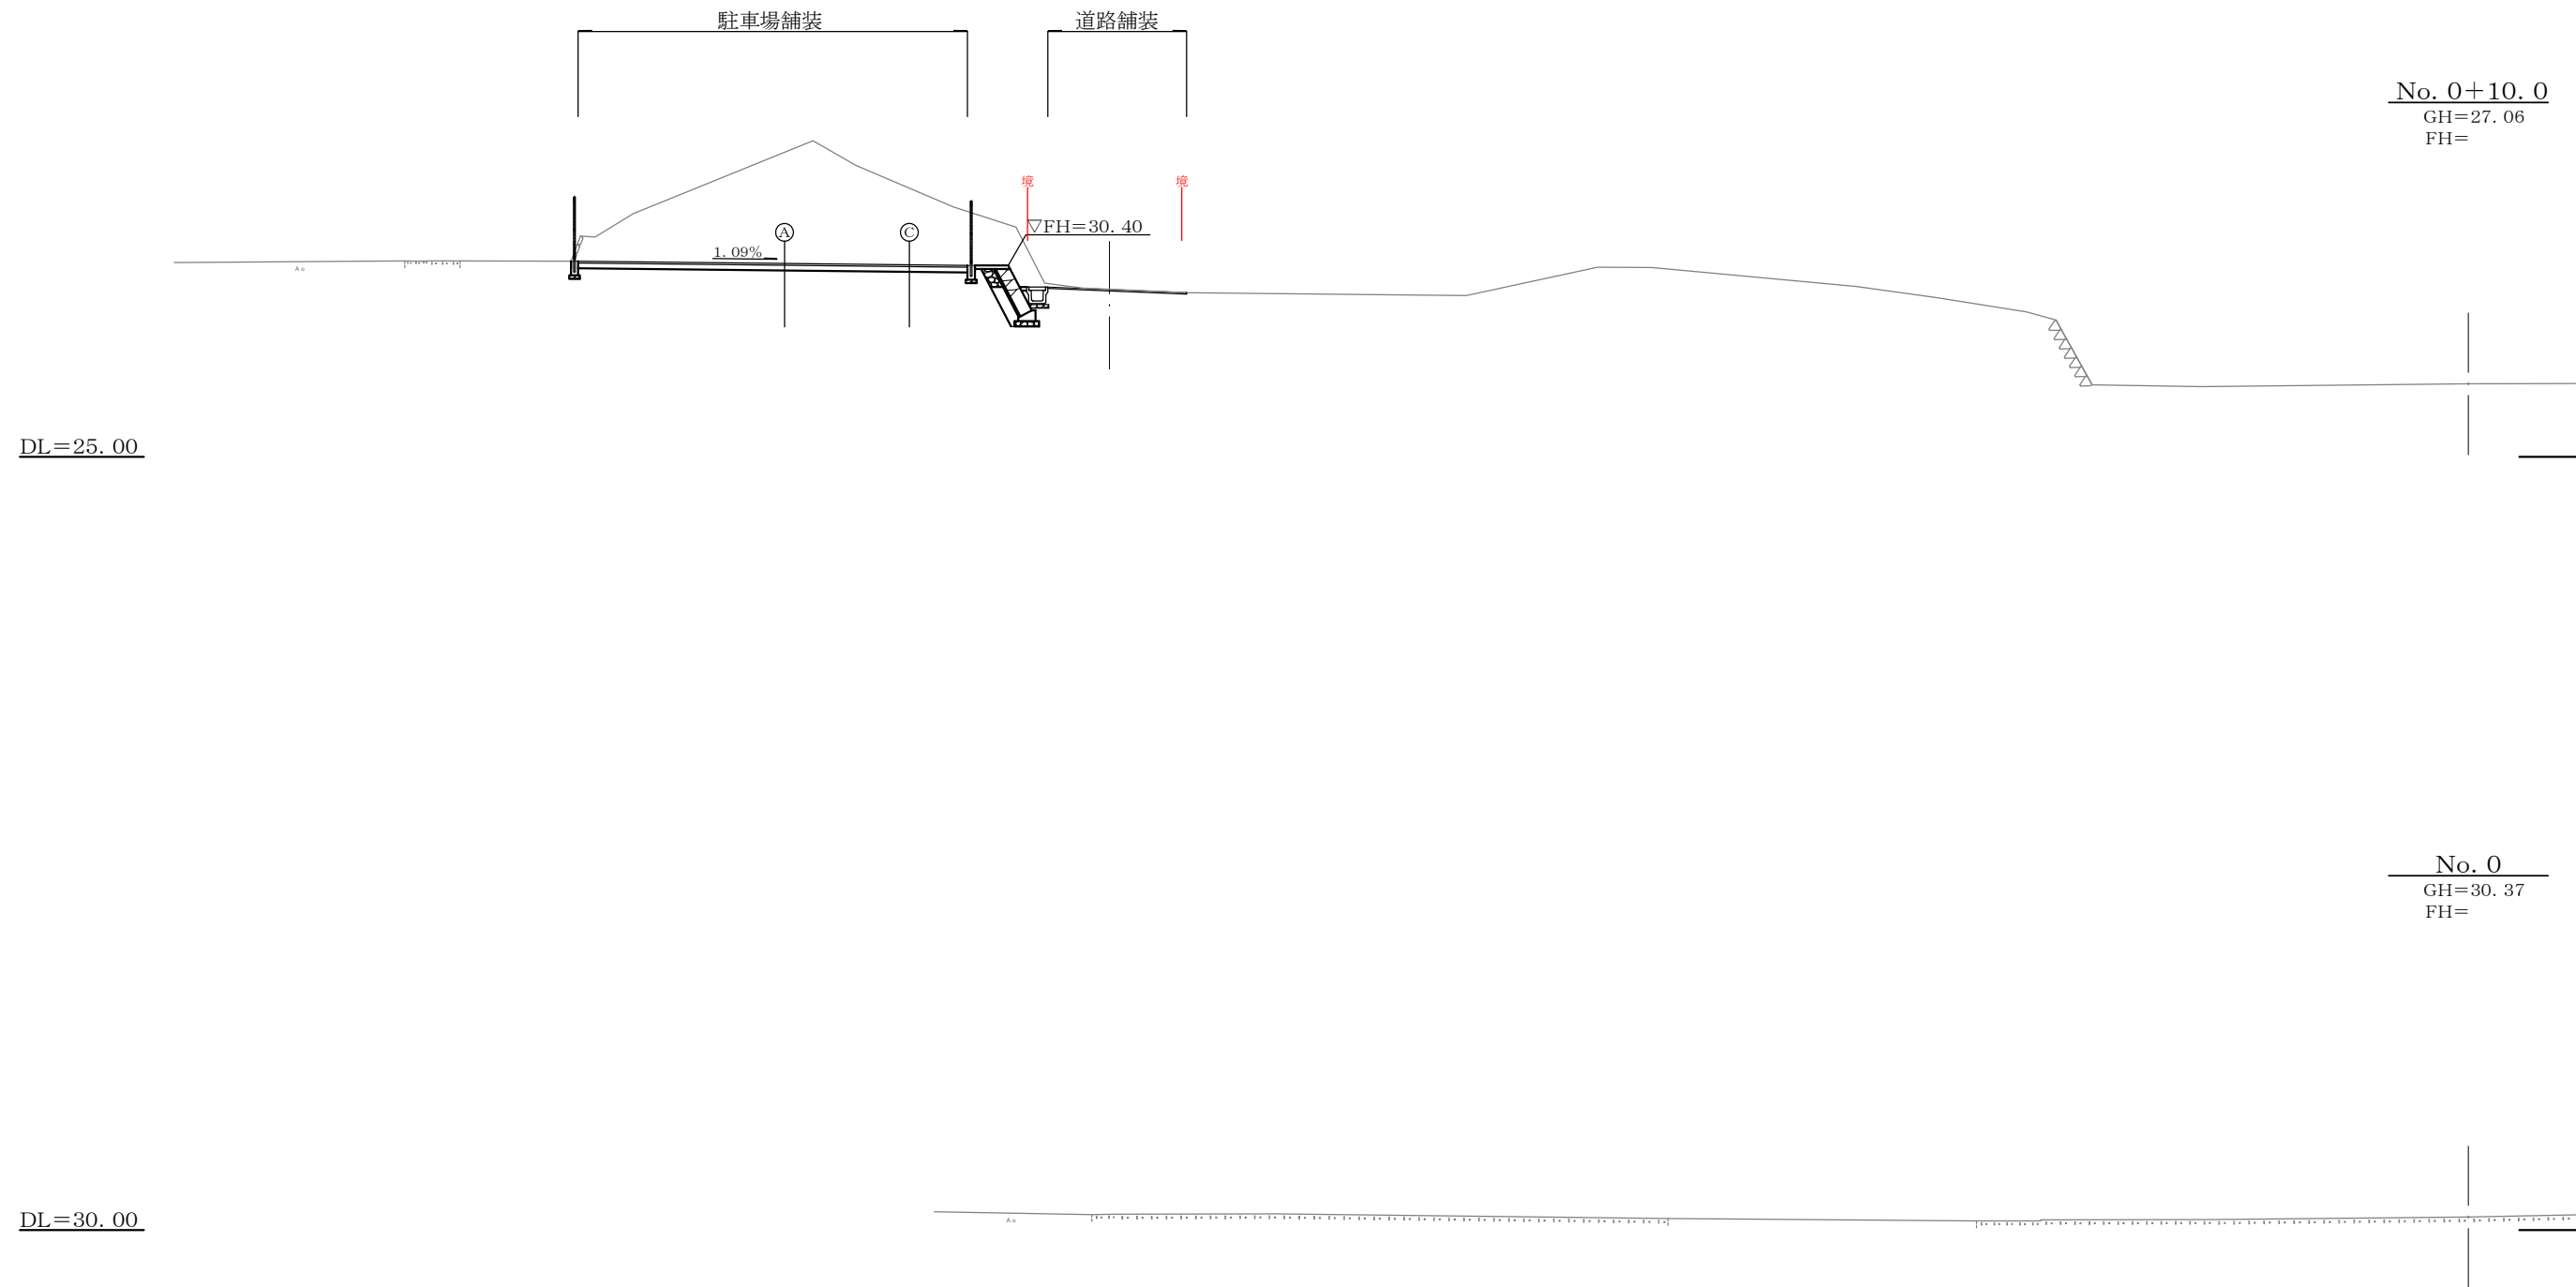

起工


年度	令和5年度
工事名	長崎県壱岐病院駐車場舗装工事
施工箇所	壱岐市郷ノ浦町東触
図面種類	横断図 1
縮尺	S = 1 : 200
図面番号	全11葉の内3
長崎県壱岐病院	

横断図 2 S=1:200

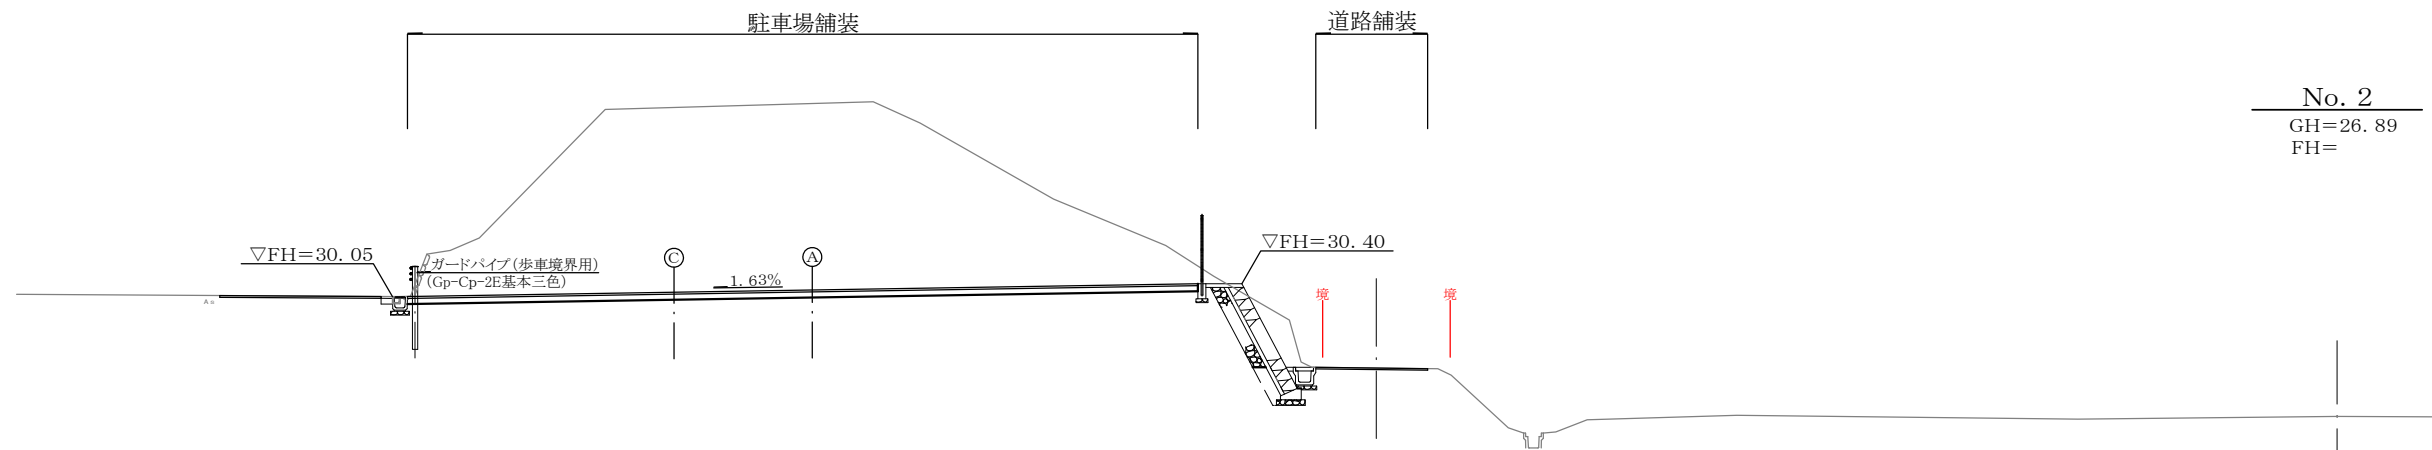

No. 2
GH=26.89
FH=

DL=25.00

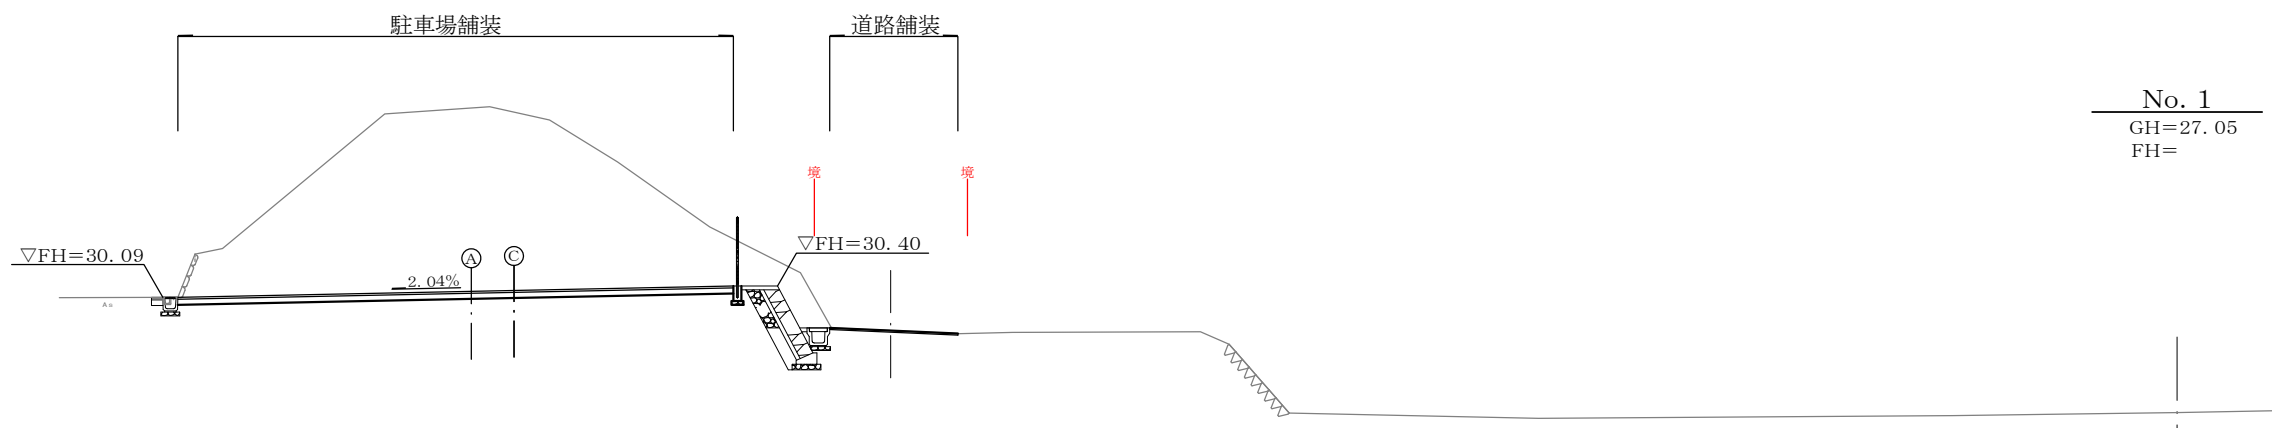



No. 1
GH=27.05
FH=

DL=25.00

起工

年度	令和5年度
工事名	長崎県壱岐病院駐車場舗装工事
施工箇所	壱岐市郷ノ浦町東触
図面種類	横断図 2
縮尺	S = 1 : 200
図面番号	全11葉の内4
長崎県壱岐病院	


横断図 3 S=1:200

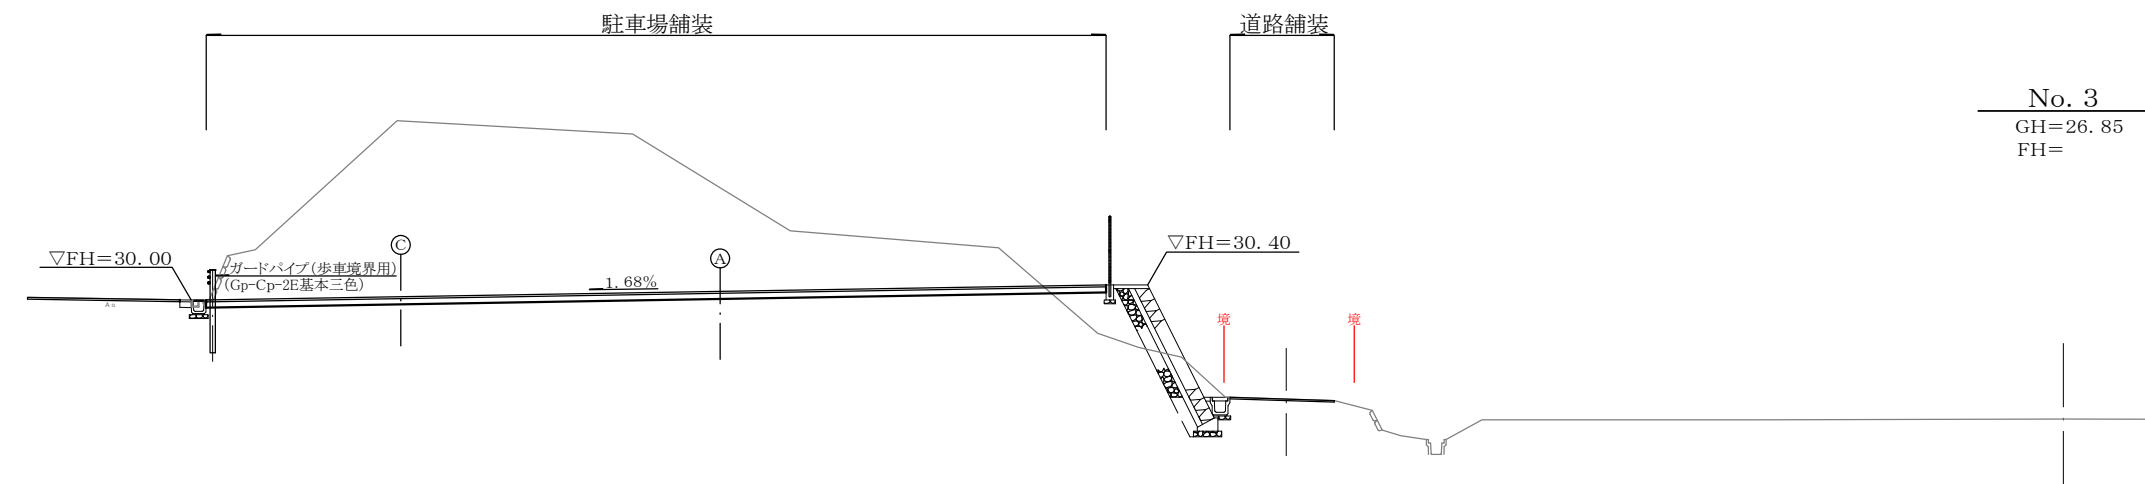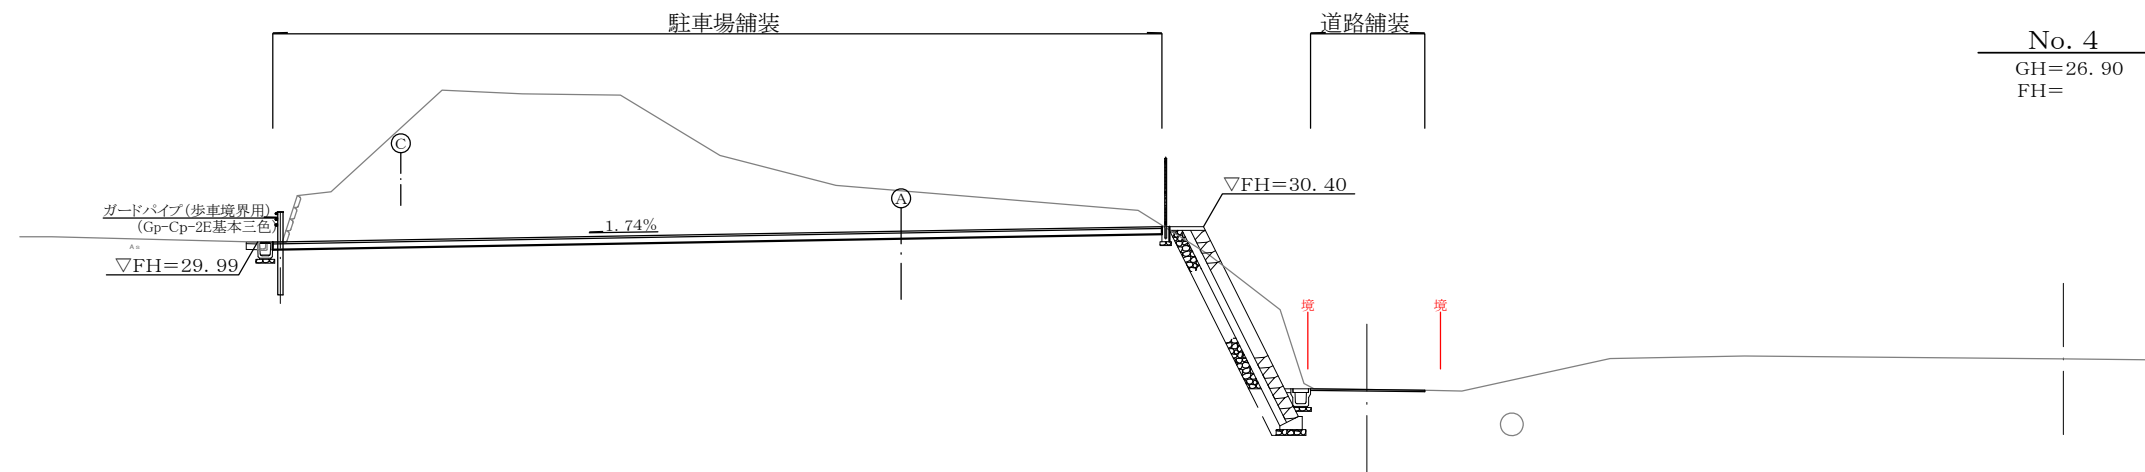

起工

年度	令和5年度
工事名	長崎県老岐病院駐車場舗装工事
施工箇所	老岐市郷ノ浦町東触
図面種類	横断図 3
縮尺	S = 1 : 200
図面番号	全11葉の内5
長崎県老岐病院	

横断図 4 S=1:200

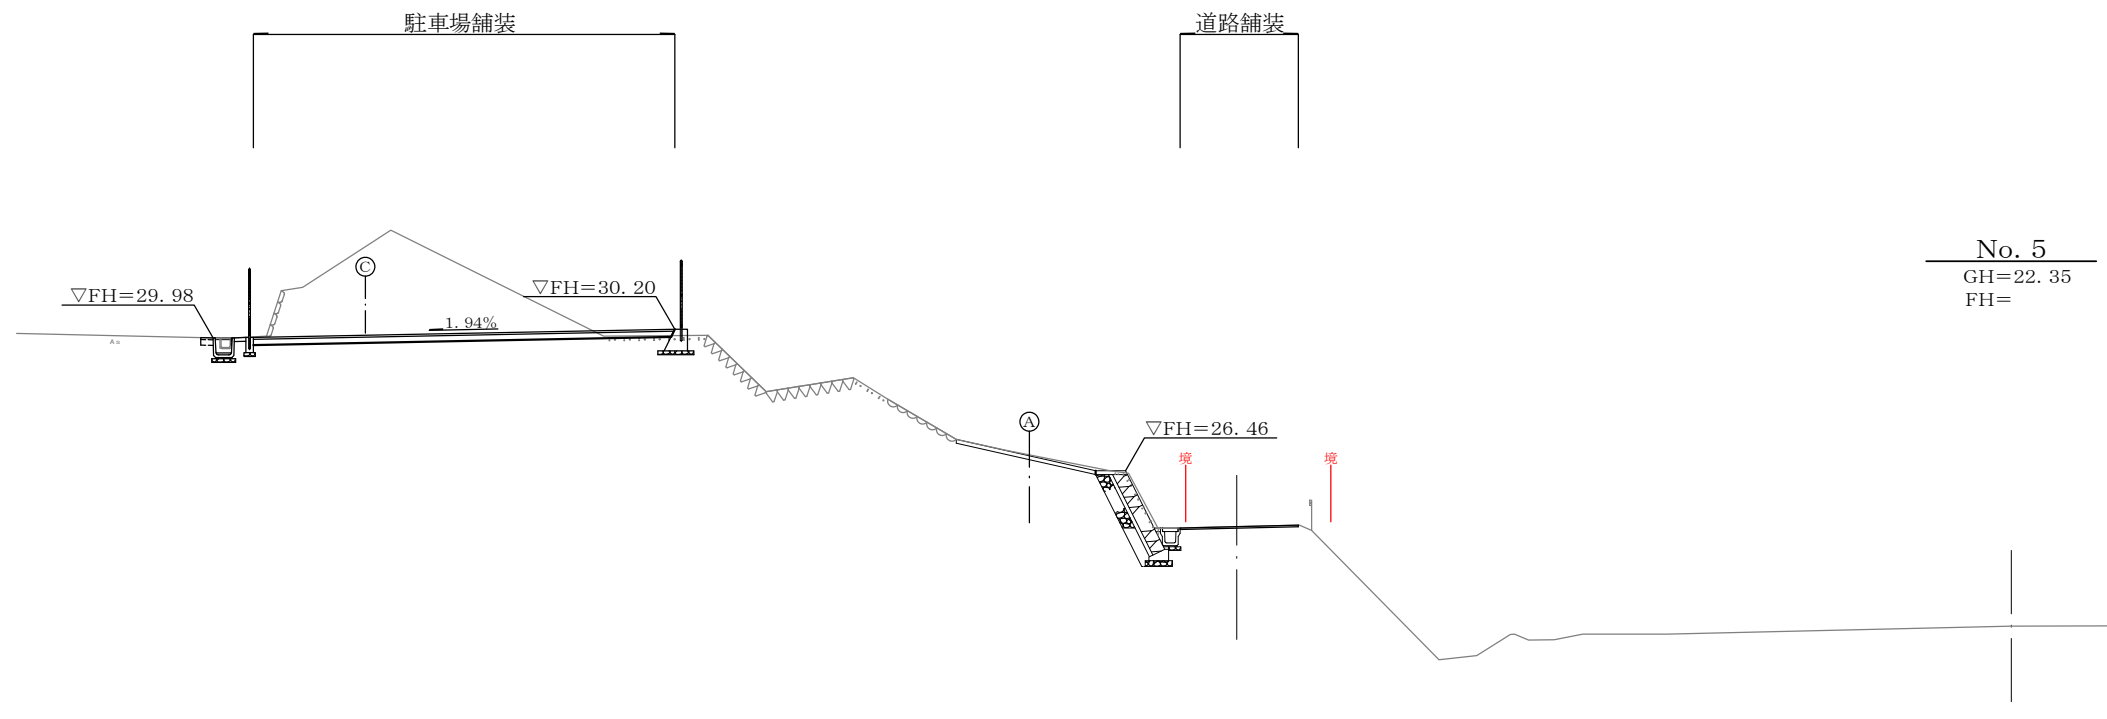


DL=20.00


起工

年度	令和5年度
工事名	長崎県杵岐病院駐車場舗装工事
施工箇所	杵岐市郷ノ浦町東触
図面種類	横断図 4
縮尺	S = 1 : 200
図面番号	全11葉の内6
長崎県杵岐病院	

Ⓐ-Ⓐ 断面図 S=1:300

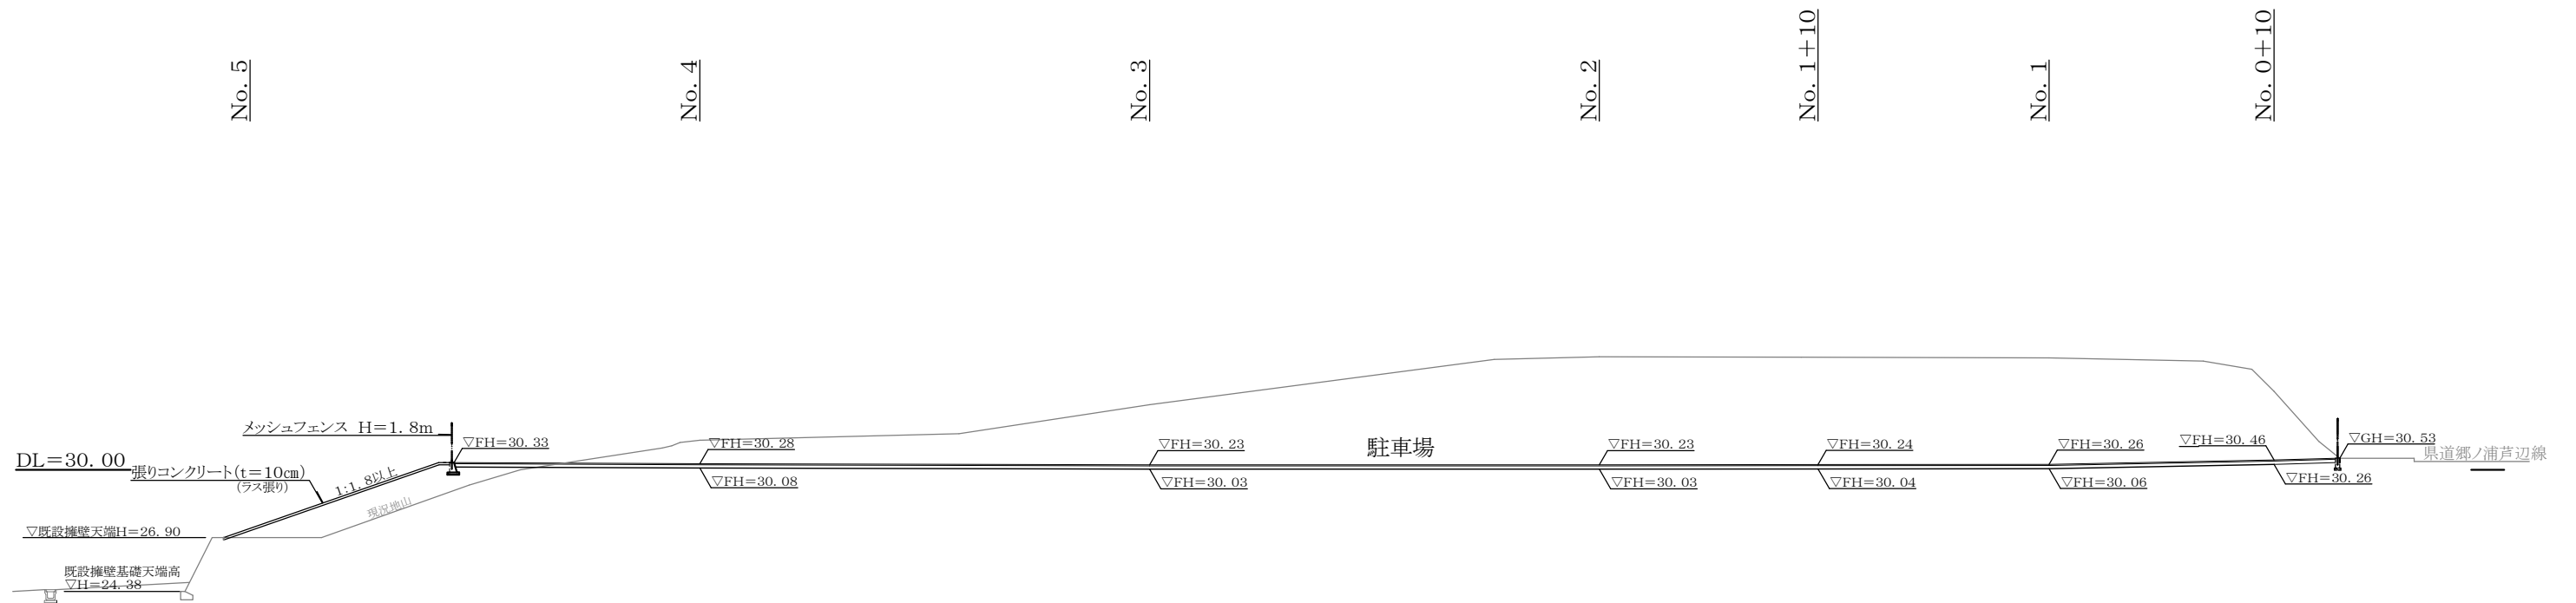


Ⓑ-Ⓑ 断面図 S=1:300

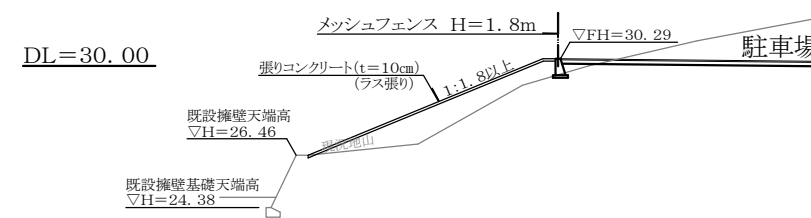

起工

年度	令和5年度
工事名	長崎県老岐病院駐車場舗装工事
施工箇所	老岐市郷ノ浦町東触
図面種類	断面図 1
縮尺	S = 1 : 300
図面番号	全11葉の内7
長崎県老岐病院	



◎-◎ 断面図 S=1:300

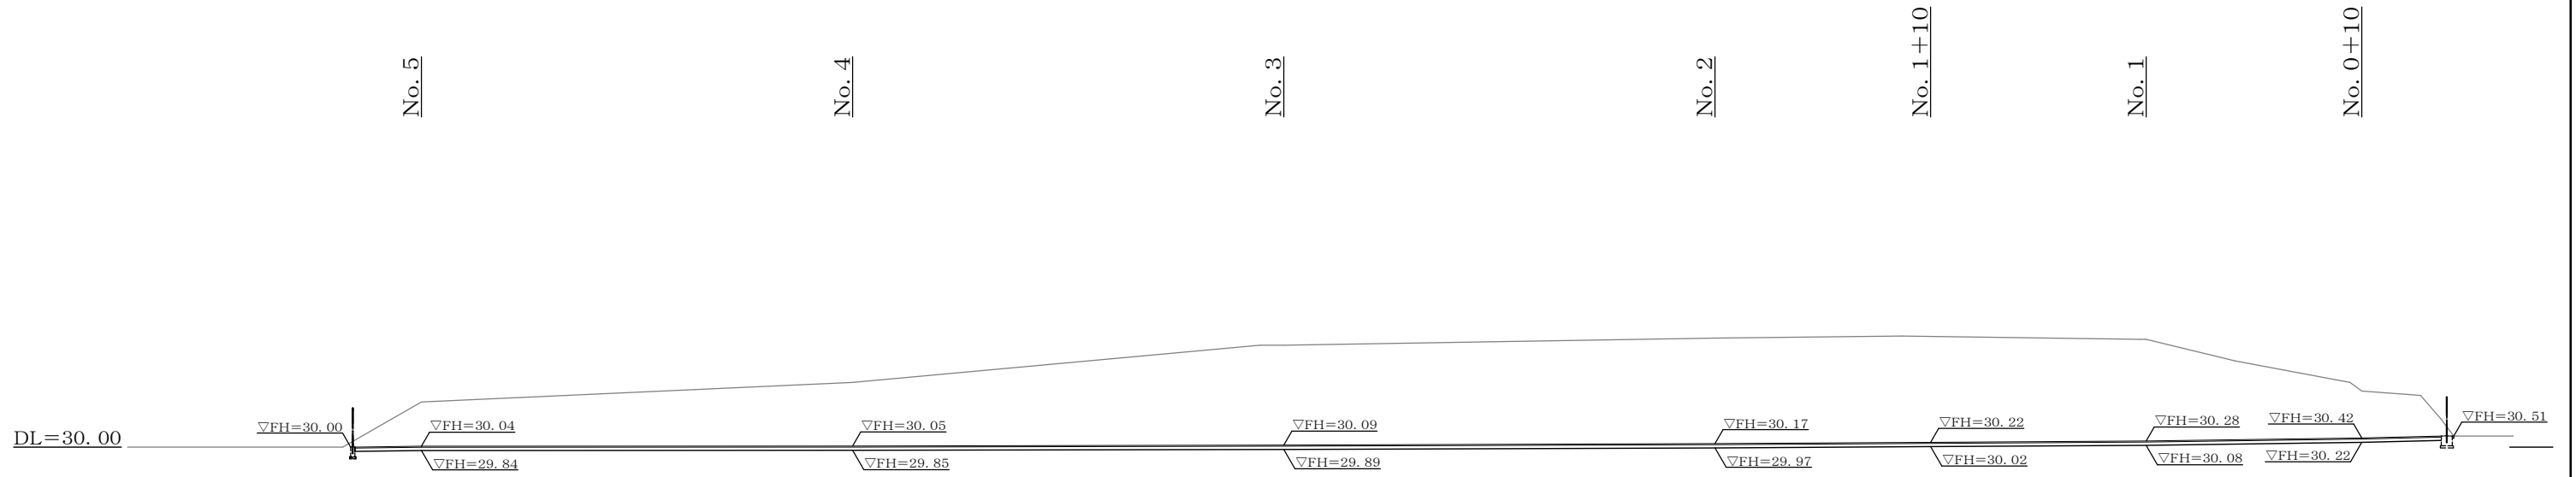

起工

年度	令和5年度
工事名	長崎県壱岐病院駐車場舗装工事
施工箇所	壱岐市郷ノ浦町東触
図面種類	断面図 2
縮尺	S = 1 : 300
図面番号	全11葉の内8
長崎県壱岐病院	

小型重力式擁壁展開図 S=1:50

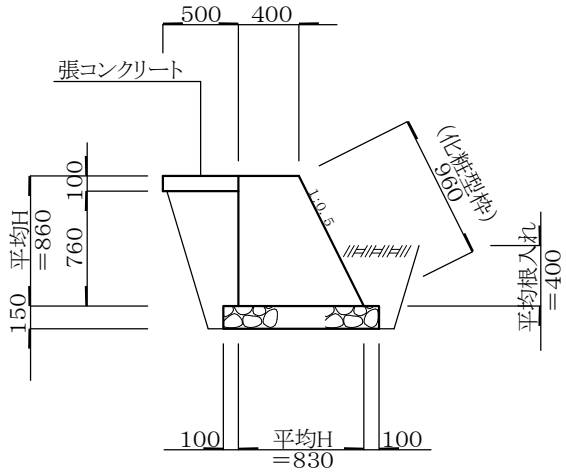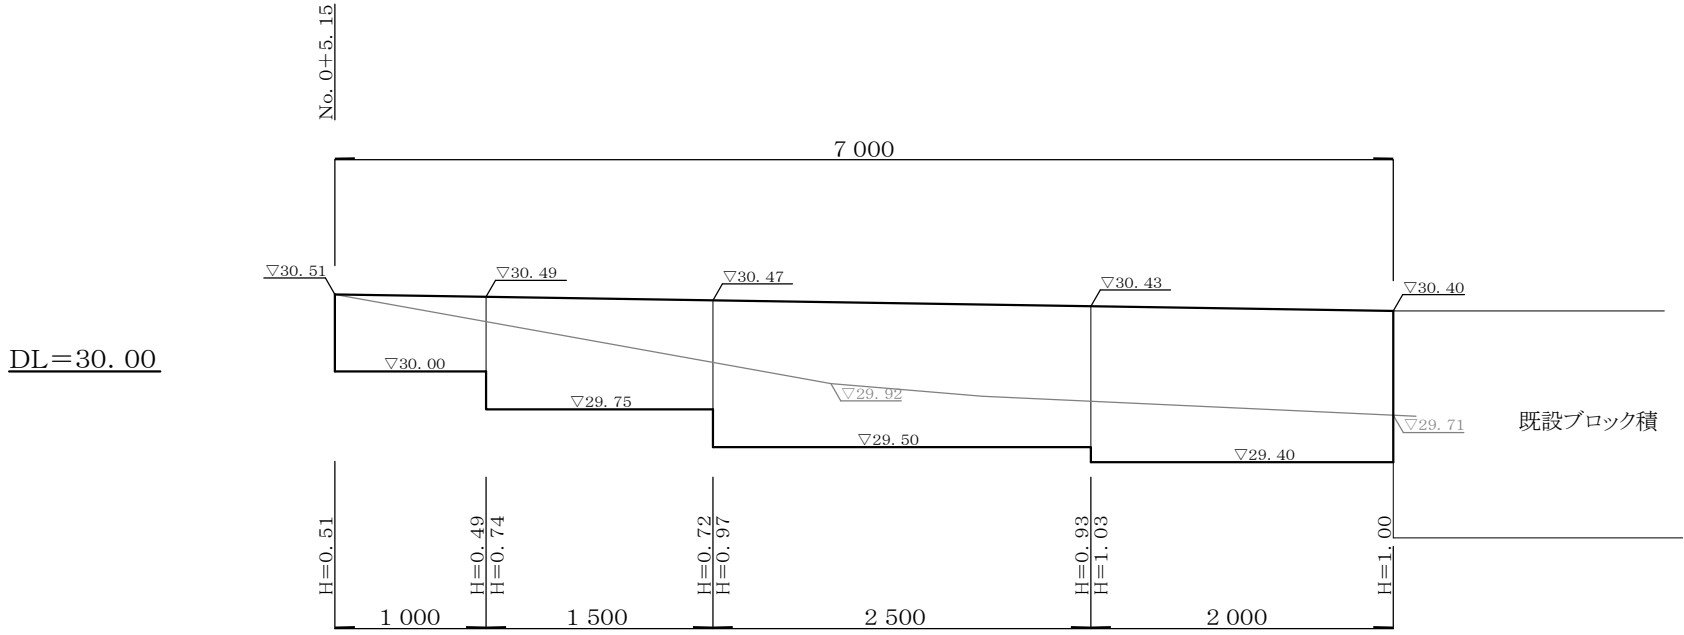



- ※1. 水抜きパイプはVP φ75とし、3㎡/箇所以上設置する
- ※2. 根入れ等現況に合わせ、監督員と協議の上随時変更すること

起工


年 度	令和5年度
工 事 名	長崎県壱岐病院駐車場舗装工事
施工箇所	壱岐市郷ノ浦町東触
図面種類	小型重力式擁壁展開図
縮 尺	S = 1 : 50
図面番号	全11葉の内9
長崎県壱岐病院	

メッシュフェンス参考図
(AR-A1800-MS相当品)

S=1:20

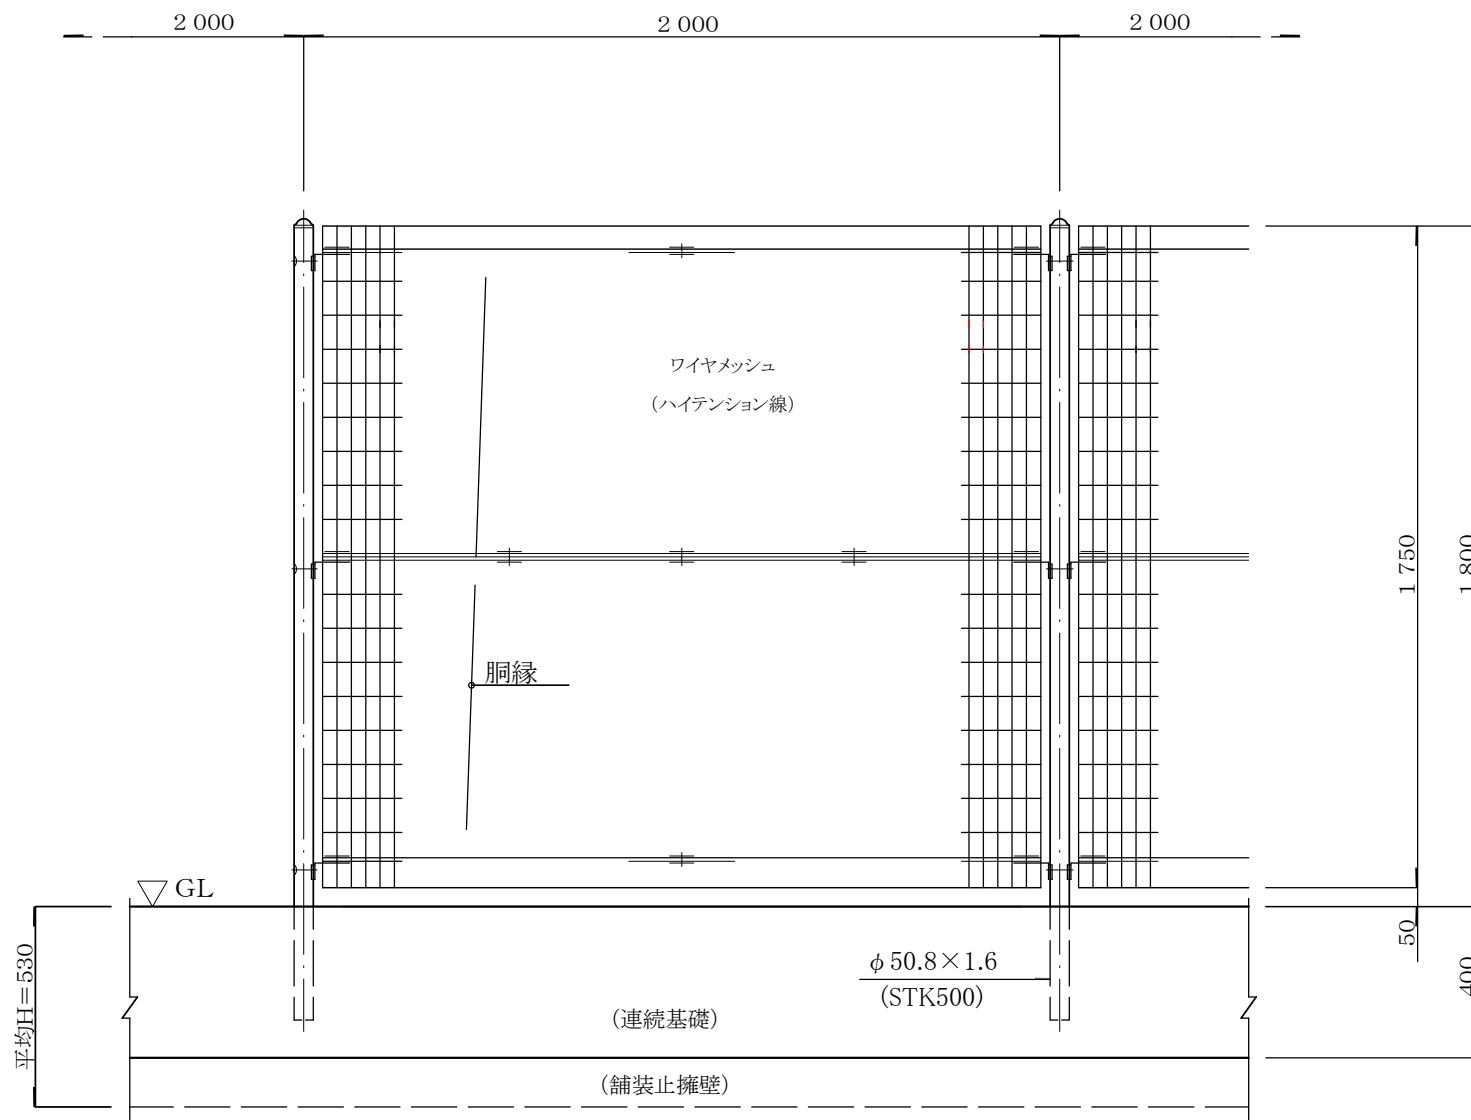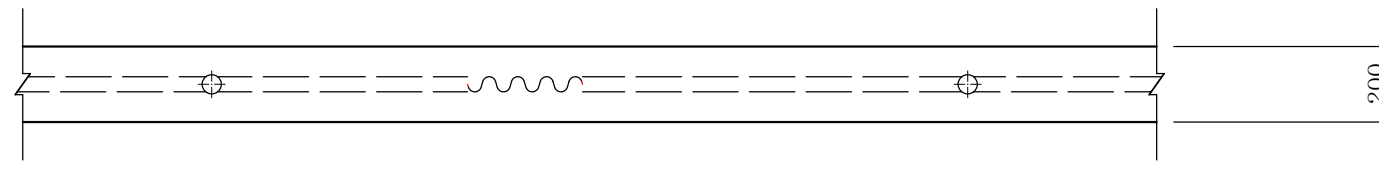


布設断面図

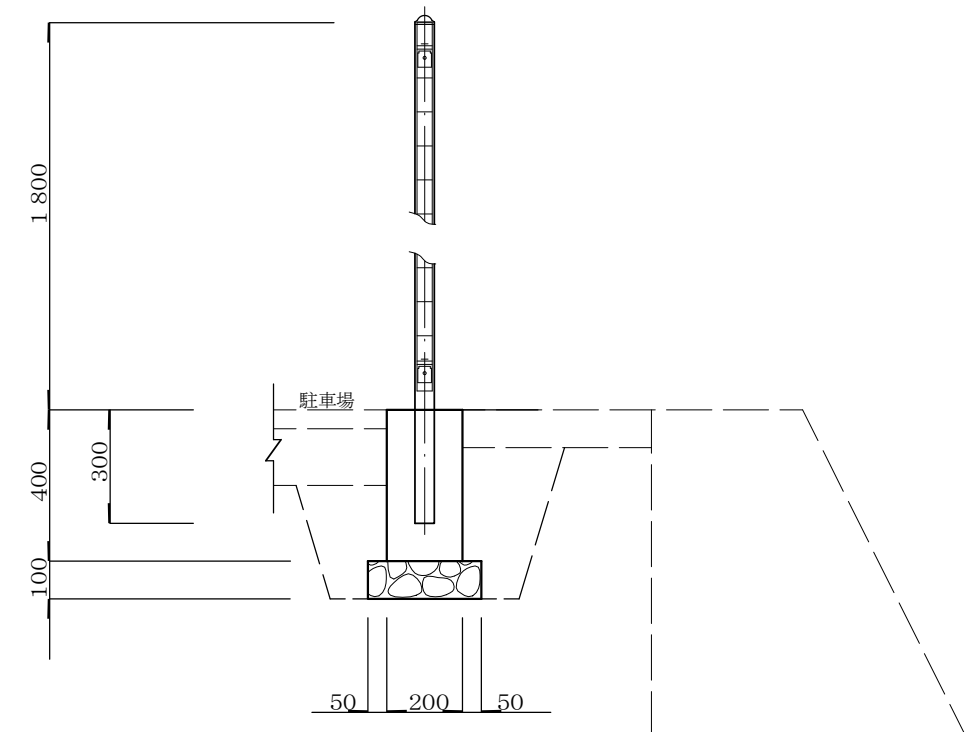

起工

年度	令和5年度
工事名	長崎県老岐病院駐車場舗装工事
施工箇所	老岐市郷ノ浦町東触
図面種類	メッシュフェンス参考図
縮尺	(A1)S=1:10 (A3)S=1:20
図面番号	全11葉の内10
長崎県老岐病院	

ソーラー付LED外灯設置参考図 S=1:30

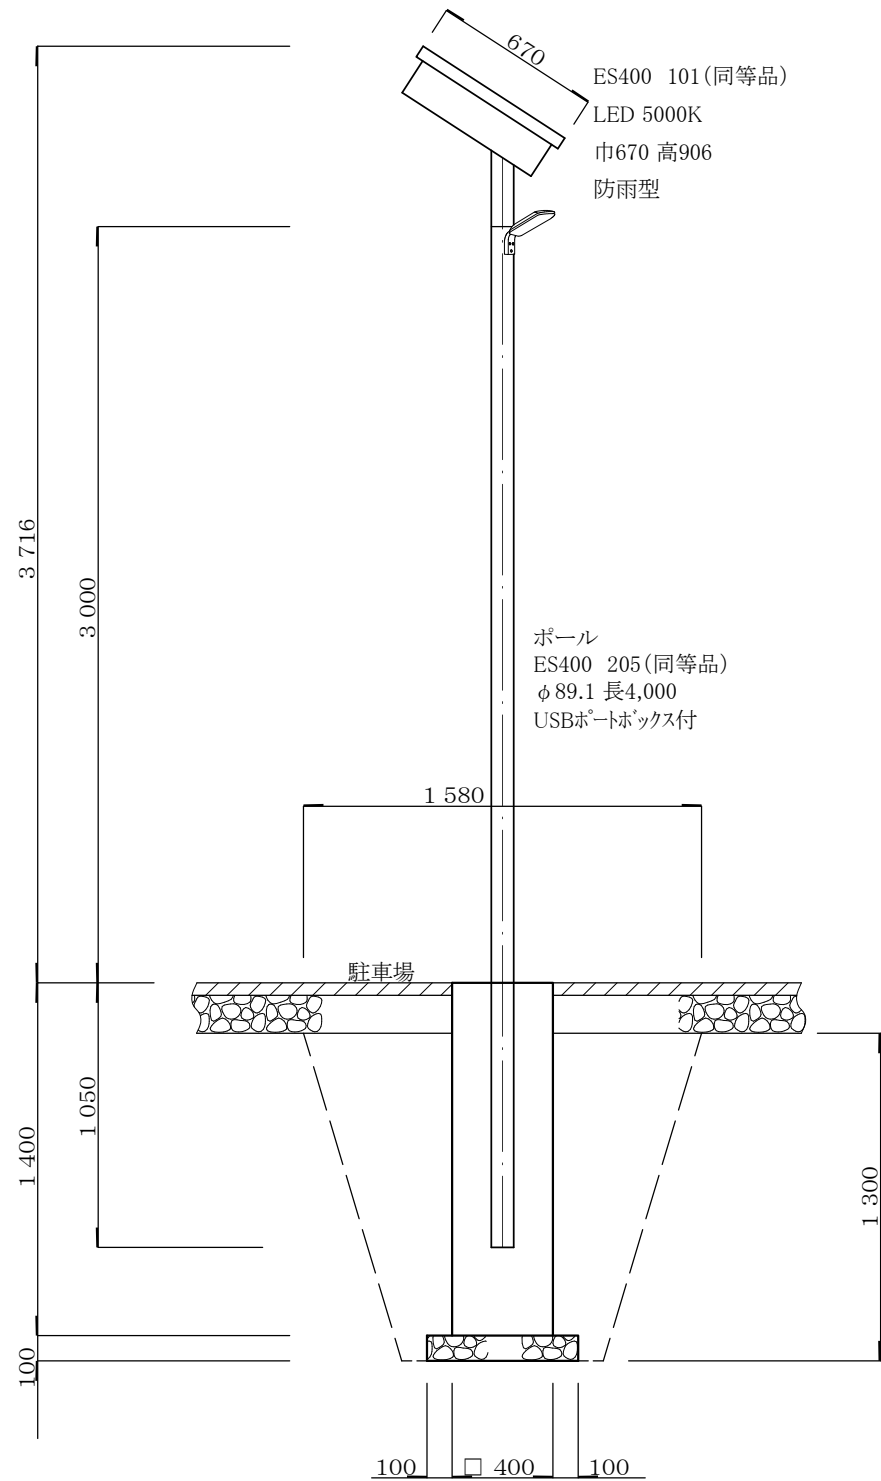

外灯設置

種別	算式	単位	数量	1.0基当り
基礎材	再生クラッシュラン t=10cm 0.60×0.60	m ²	0.36	
型枠	0.40×1.40×4	m ²	2.24	
コンクリート	0.40×0.40×1.40	m ³	0.22	
外灯	ソーラー付LED街路灯	式	1.00	
外灯ポール	SUS304 L=4.0m φ89.1 USBポートボックス付	本	1.00	
床掘	1/2×(1.58×1.58+0.80×0.80)×1.30	m ³	2.0	
埋戻	2.0-(0.40×0.40×1.20+0.60×0.60×0.10)	m ³	1.8	
残土処理	2.0-1.8/0.9	m ³	0.0	

起工

年度	令和5年度
工事名	長崎県老岐病院駐車場舗装工事
施工箇所	老岐市郷ノ浦町東触
図面種類	外灯設置参考図
縮尺	S=1:30
図面番号	全11葉の内11
長崎県老岐病院	

参 考 資 料

(起工)

工事(業務)番 号 5 壱病第 7 6 号

工事(業務)名 長崎県壱岐病院駐車場舗装工事

工事(業務)場 所 壱岐市郷ノ浦町東触

《特記事項》


本資料は、あくまで入札参加業者の適正・迅速な見積りに供するための参考資料であり、何ら請負契約上の拘束力を生ずるものではない。

工事の実施にあたっては、この趣旨を十分理解し、事故発生等の事態を招かないよう、その防止措置に留意すること。

長崎県壱岐病院

5巻病第76号
長崎県杵岐病院駐車場舗装工事

工事箇所図

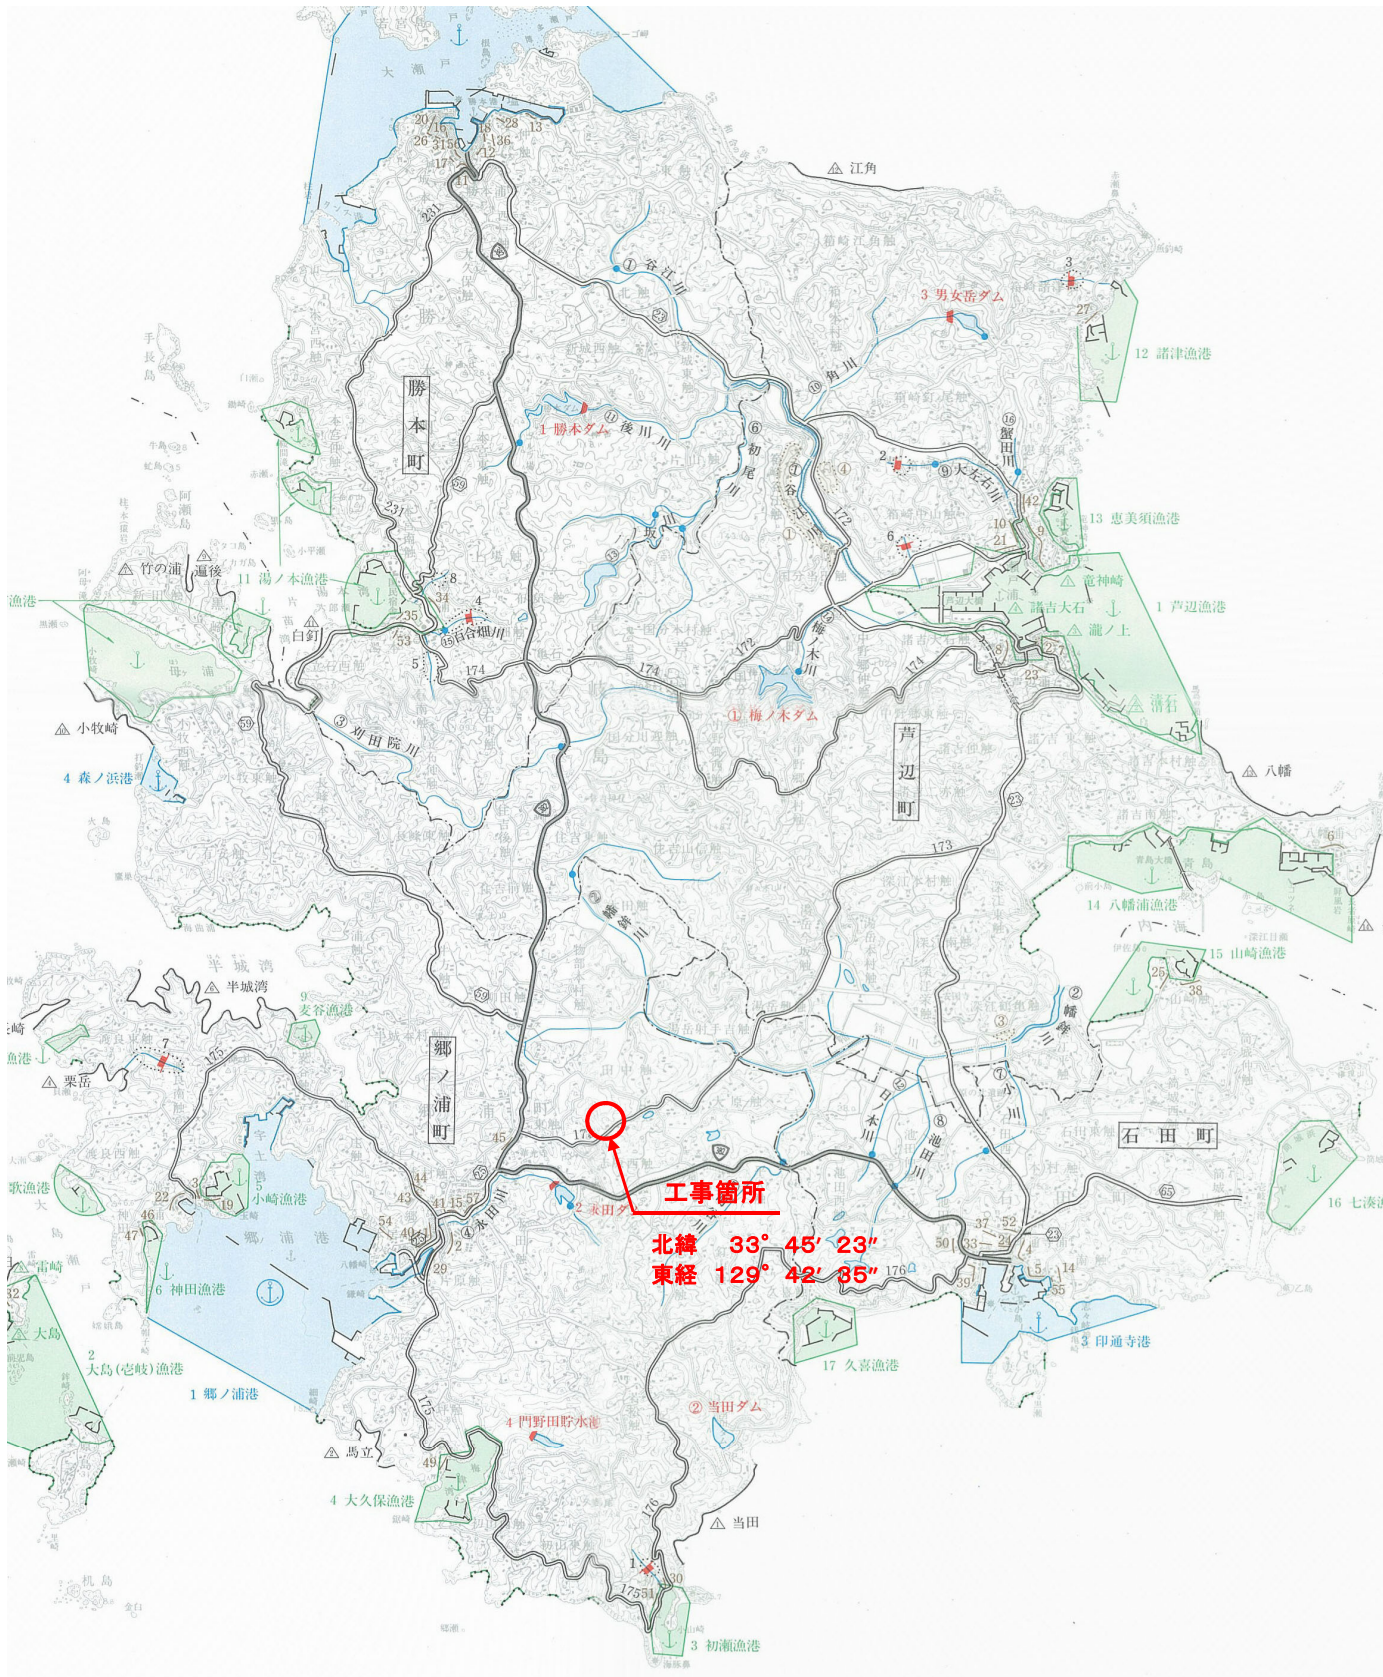

設計書積算条件 (当初)

工 事 名	長崎県老岐病院駐車場舗装工事
諸経費区分	舗装工事 施工地域補正 : 014 山間僻地及び離島 週休2日の補正 : 4週8休以上 ICT施工補正 : なし
積 算 条 件	単価地区 : 老岐島 単価採用期 : 06/01/01 積算体系 : 010 一般土木
積 算 方 法	印刷の様式 : 0 特殊施工単価表・施工単価表まで号数印刷 施工パッケージの試行対象工事 前払金区分 : 1 有り 40% 現場環境改善費区分 : 0 無し 契約保証有(通常)

長崎県老岐病院

令和 5 年度 長崎県老岐病院駐車場舗装工事							設 計 書			
工事(業務)場所						起案年月日	令和	年	月	日
契約年月日	令和	年	月	日		契約番号	5 老病	第 76	号	
当初工期	令和 年 月 日 ~ 令和 年 月 日 (日間)									
予算科目	(款)	(項)	(目)	(節)	(細節)	(細々節)	事業名			
合 計										
			円 (消費税等相当額		円含む)		工事(業務)価格		円	
設計説明	----- ----- -----									
工事概要 (業務)	舗装工(駐車場) A = 1, 8 2 0 m ²									
	舗装工(表層のみ) A = 4 0 m ²									
	舗装工(市道) A = 3 6 0 m ²									
	防護柵設置工 L = 5 6 m									
	路面標示工 L = 1, 2 5 2 m									
	タイヤ止ブロック n = 1 4 2 箇所									
----- ----- -----										

工種・工区別：舗装工事		内 訳 書			諸経費区分：舗装工事	
名 称	規 格	単 位	数 量	単 価	金 額	摘 要
本工事費						
土 工						
4-8休:労務*1.05、4-8休:賃料*1.04						
★★						
掘削	土砂 オブソクルト 無し 無し 5,000m3未満 - - -	m3	360.000			第 1号代価表
4-8休:労務*1.05、4-8休:賃料*1.04						
残土処分		m3	360.000			第 2号代価表90-00-25-00-00-01
4-8休:労務*1.05、4-8休:賃料*1.04						
舗装工						
4-8休:労務*1.05、4-8休:賃料*1.04						
★★						
アスファルト舗装	t = 5 cm	m2	1,820.000			第 4号代価表90-00-01-00-00-01
4-8休:労務*1.05、4-8休:賃料*1.04						
アスファルト舗装	t = 5 cm (表層のみ)	m2	40.000			第 8号代価表90-00-02-00-00-01
4-8休:労務*1.05、4-8休:賃料*1.04						
アスファルト舗装	t = 5 cm (表層のみ) 歩道相当部	m2	29.000			第 11号代価表90-00-02
4-8休:労務*1.05、4-8休:賃料*1.04						
アスファルト舗装	永石4号線 t = 4 cm (表層のみ)	m2	360.000			第 14号代価表90-00-01
4-8休:労務*1.05、4-8休:賃料*1.04						

工種・工区別：舗装工事		内 訳 書			諸経費区分：舗装工事	
名 称	規 格	単 位	数 量	単 価	金 額	摘 要
張コンクリート	t = 1 0 cm	m2	3.500			第 17号代価表90-00-05-00-00-03
4-8休:労務*1.05、4-8休:賃料*1.04						
擁壁工						
4-8休:労務*1.05、4-8休:賃料*1.04						
★★						
小型重力式擁壁		式	1.000			第 19号代価表90-00-06-00-00-01
4-8休:労務*1.05、4-8休:賃料*1.04						
防護柵設置工						
4-8休:労務*1.05、4-8休:賃料*1.04						
★★						
防護柵設置工(ガードパイプ設置工)材工共	土中建込 C-2 E(塗)基本三色 歩車境界用 加算額なし 施工規模5.0m 以上1.0.0m未満 昼間作業 曲線部補正なし 4週8休	m	56.000			第 27号代価表
フェンス基礎設置						
4-8休:労務*1.05、4-8休:賃料*1.04						
第 28号代価表90-00-03-00-00-02						
フェンス設置	メッシュフェンスH=1.8、W=2.0(材料支給)	m	8.000			第 31号代価表90-00-04
4-8休:労務*1.05、4-8休:賃料*1.04						
路面標示工						
4-8休:労務*1.05、4-8休:賃料*1.04						
★★						
区画線工(区画線設置)	手間+材料費 昼間作業 溶融式(手動) 実線15cm 時間的制約無 排水性舗装に施工しない 未供用区間 塗布厚1.5mm ビーズ含有量15~18%・白 4週	m	1,066.000			第 33号代価表
4-8休:労務*1.05、4-8休:賃料*1.04						

工種・工区別：舗装工事		内 訳 書 諸経費区分：舗装工事				
名 称	規 格	単 位	数 量	単 価	金 額	摘 要
区画線工(区画線設置) 手間+材料費 昼間作業 溶融式(手動) ゼブラ15cm 時間的制約無 排水性 舗装に施工しない 未供用区間 塗布厚1.5mm ビーズ含有量15~18%・白 4-8休:労務*1.05、4-8休:賃料*1.04		m	94.000			第 34号代価表
区画線工(区画線設置) 手間+材料費 昼間作業 溶融式(手動) 矢印・記号・文字15cm換算 時間的 制約無 排水性舗装に施工しない 未供用区間 塗布厚1.5mm ビーズ含有量1 4-8休:労務*1.05、4-8休:賃料*1.04		m	92.000			第 35号代価表
構造物取壊し工 4-8休:労務*1.05、4-8休:賃料*1.04						★★
舗装版切断 7ｽﾌﾟﾙ舗装版 15cm以下 - - 4-8休:労務*1.05、4-8休:賃料*1.04		m	13.000			第 36号代価表
舗装版破碎 7ｽﾌﾟﾙ舗装版 無し 不要 15cm以下 - 有り 4-8休:労務*1.05、4-8休:賃料*1.04		m2	40.000			第 37号代価表
タイヤ止ブロック撤去 4-8休:労務*1.05、4-8休:賃料*1.04		本	8.000			第 38号代価表90-00-03-00-00-01
産業廃棄物処分 4-8休:労務*1.05、4-8休:賃料*1.04						★★
産業廃棄物処分 A s塊 4-8休:労務*1.05、4-8休:賃料*1.04		m3	2.000			第 39号代価表90-00-04-00-00-01
産業廃棄物処分 C o塊 4-8休:労務*1.05、4-8休:賃料*1.04		m3	0.090			第 41号代価表90-00-05-00-00-02

工種・工区別：舗装工事		内 訳 書 諸経費区分：舗装工事				
名 称	規 格	単 位	数 量	単 価	金 額	摘 要
建設汚泥処理 4-8休:労務*1.05、4-8休:賃料*1.04		m3	0.020			第 43号代価表90-00-27-00-00-01
付帯工 4-8休:労務*1.05、4-8休:賃料*1.04						★★
タイヤ止ブロック設置 W600×B160×H100 4-8休:労務*1.05、4-8休:賃料*1.04		箇所	142.000			第 45号代価表90-00-05-00-00-01
外灯設置 ソーラーLED街路灯 4-8休:労務*1.05、4-8休:賃料*1.04		基	2.000			第 46号代価表90-00-01-00-00-03
仮設工 4-8休:労務*1.05、4-8休:賃料*1.04						★★
交通誘導警備員B 4-8休:労務*1.05		人	21.000			TR1057
仮囲い設置及び撤去 撤去 4-8休:労務*1.05		m	100.000			第 49号代価表
直接工事費計						
(内諸経費対象区分) 共×:現×:一×						

工種・工区別：舗装工事		内 訳 書			諸経費区分：舗装工事	
名 称	規 格	単 位	数 量	単 価	金 額	摘 要
	共×：現〇：一〇					
	(処分費等諸経費対象外) 共×：現×：一×					……処分費等諸経費対象外算定表
共通仮設費（率分）		%				
共通仮設費計						
純工事費						
現場管理費		%				
工事原価						
一般管理費		%				
工事価格						

工種・工区別：舗装工事		内 訳 書			諸経費区分：舗装工事	
名 称	規 格	単 位	数 量	単 価	金 額	摘 要
消費税相当額		%	10.000			
本工事費計						

特殊単価表一覧

名称/規格/摘要/単価補正	単位	単 価	機械損料				No. 種別 単価区分 種別情報 対象区分
			9 欄	11 欄	13 欄	15 欄	
建設(有機)汚泥処理運搬費 (有) 藤尾	m3	95,000	0	0	0	0	HT0001 処分費等
タイヤ止ブロック NSP-100B相当品 反射レス, ビン付	本	1,480	0	0	0	0	UT0002
接着剤(車止ブロック接着剤) アルファード・ゾルーB相当品	kg	2,300	0	0	0	0	UT0003
ドラム缶 容量0.2m3/缶 共×:現×:一×	缶	7,000	0	0	0	0	UT0008
ソーラーLED街路灯 防雨型 共×:現○:一○	基	528,000	0	0	0	0	ZT0001
ソーラーLED街路灯ポール USBポートボックス付 φ89.1mm×L=4.0m 共×:現○:一○	本	160,000	0	0	0	0	ZT0002
コンクリート2次製品海上運賃	kg	14	0	0	0	0	ZT0003

長崎県老岐病院駐車場舗装工事
 基準書名：一般土木 共通工 土工

第 1号代価表		掘削		4-8休:労務*1.05、4-8休:賃料*1.04	
土砂 オープンカット 無し 無し 5,000m3未満 - - -		1 m3 当り			
名称：規格	構成比(%)	東京単価	長崎単価	単位	摘要
K					
K1	パツパツ[標準型・超低騒音型・排出ガス対策型] 山積0.8m3(平積0.6m3) 第3次基準値			供用日	TM0590
K2					
K3					
R					
R1	運転手(特殊) 4-8休:労務*1.05 運転手(特殊) (東京単価)			人	TR1013 TR1013
R2					
R3					
R4					
Z					
Z1	軽油 パトロール給油			リットル	TT1002
Z2					
Z3					
Z4					
S					
S1					
S2					
S3					
	標準単価			m3	
	積算単価			m3	

長崎県老岐病院駐車場舗装工事
 基準書名：一般土木 共通工 土工

第 1号代価表		掘削		4-8休:労務*1.05、4-8休:賃料*1.04	
土砂 オープンカット 無し 無し 5,000m3未満 - - -		1 m3 当り			
選 択 条 件					
L1	土質 01:土砂	L11			
L2	施工方法 01:オープンカット	L12			
L3	押土の有無 02:無し	L13			
L4	障害の有無 01:無し	L14			
L5	施工数量 01:5,000m3未満	L15			
L6	火薬使用 01:-	L16			
L7	破砕片除去の有無 01:-	L17			
L8	集積押土の有無 01:-	L18			
L9		L19			
L10		L20			
単 価 算 出 計 算 式					
※積算単価は有効数字4桁、5桁目以降切り上げ(ただし小数点以下は切り捨て)					

長崎県老岐病院駐車場舗装工事

第 2号代価表 残土処分 (90-00-25-00-00-01)		4-8休:労務*1.05、4-8休:賃料*1.04				
名称 : 規格		単位	数量	単価	金額	
土砂等運搬 標準 バックホウ山積0.8m3(平積0.6m3) 土砂(岩塊・玉石混り土含む) 無し 1.0 km以下 4-8休:労務*1.05、4-8休:賃料*1.04		m3	1.000			第 3号代価表
残土処理費 土砂10トンDT 田中残土受入場 (老岐市郷ノ浦町)		m3	1.000			TH4243
合 計						

長崎県老岐病院駐車場舗装工事

基準書名：一般土木 共通工 土工

第 3号代価表 土砂等運搬 標準 バックホウ山積0.8m3(平積0.6m3) 土砂(岩塊・玉石混り土含む) 無し 1.0 km以下		4-8休:労務*1.05、4-8休:賃料*1.04				
名称 : 規格		構成比(%)	東京単価	長崎単価	単位	摘要
K						
K1	タンクトラック [オロード・ディーゼル] 10t積級 (タイヤ損耗費及び補修費(良好)を含む)				供用日	TM0923
K2						
K3						
R						
R1	運転手 (一般) 4-8休:労務*1.05 運転手 (一般) (東京単価)				人	TR1014 TR1014
R2						
R3						
R4						
Z						
Z1	軽油 バトロール給油				リットル	TT1002
Z2						
Z3						
Z4						
S						
S1						
S2						
S3						
	標準単価				m3	
	積算単価				m3	

長崎県老岐病院駐車場舗装工事
基準書名：一般土木 共通工 土工

第 3号代価表	土砂等運搬 標準 バックホウ山積0.8m3(平積0.6m3) km以下	土砂(岩塊・玉石混り土含む) 無し 1.0	4-8休:労務*1.05、4-8休:賃料*1.04
1 m3 当り			
選 択 条 件			
L1	土砂等発現場 01:標準	L11	
L2	積込機種・規格 01:バックホウ山積0.8m3(平積0.6m3)	L12	
L3	土質 01:土砂(岩塊・玉石混り土含む)	L13	
L4	DID区間の有無 01:無し	L14	
L5	運搬距離 03:1.0km以下	L15	
L6		L16	
L7		L17	
L8		L18	
L9		L19	
L10		L20	
単 価 算 出 計 算 式			
※積算単価は有効数字4桁、5桁目以降切り上げ(ただし小数点以下は切り捨て)			

長崎県老岐病院駐車場舗装工事

第 4号代価表 (90-00-01-00-00-01)	アスファルト舗装 t = 5 cm	4-8休:労務*1.05、4-8休:賃料*1.04			
100 m2 当り					
名 称 : 規 格	単 位	数 量	単 価	金 額	摘 要
不陸整正 無し - - 4-8休:労務*1.05、4-8休:賃料*1.04	m2	100.000			第 5号代価表
上層路盤(車道・路肩部) 粒度調整碎石 M-40 - - 実数入力 1層施工 - 4-8休:労務*1.05、4-8休:賃料*1.04	m2	100.000			第 6号代価表
表層(車道・路肩部) 3.0m超 実数入力 密粒度アスコン(20) ブライムコート PK-3 4-8休:労務*1.05、4-8休:賃料*1.04	m2	100.000			第 7号代価表
合 計					
1.0 m2 当り					

長崎県老岐病院駐車場舗装工事
 基準書名：一般土木 道路 舗装工 路盤工

第 5号代価表		不陸整正 無し - -		4-8休:労務*1.05、4-8休:賃料*1.04		
				1	m2	当り
名称：規格		構成比(%)	東京単価	長崎単価	単位	摘要
K						
K1	モータグレーダ [土工用・排出ガス対策型] フレド幅 3.1m 第2次基準値				供用日	TM3069
K2	ロードローラ [マカダム・排出ガス対策型] 運転質量10t 締固め幅2.1m 第2次基準値				供用日	TM3111
K3	タイヤローラ賃料 8~20 t (一般型・排対型) 4-8休:賃料*1.04 タイヤローラ賃料 8~20 t (一般型・排対型) (東京単価)				日	TZ2113 TZ2113
R						
R1	運転手 (特殊) 4-8休:労務*1.05 運転手 (特殊) (東京単価)				人	TR1013 TR1013
R2	特殊作業員 4-8休:労務*1.05 特殊作業員 (東京単価)				人	TR1001 TR1001
R3	普通作業員 4-8休:労務*1.05 普通作業員 (東京単価)				人	TR1002 TR1002
R4	土木一般世話役 4-8休:労務*1.05 土木一般世話役 (東京単価)				人	TR1053 TR1053
Z						
Z1	軽油 バトロール給油				リットル	TT1002
Z2						
Z3						
Z4						
S						
S1						
S2						
S3						
	標準単価				m2	
	積算単価				m2	

長崎県老岐病院駐車場舗装工事
 基準書名：一般土木 道路 舗装工 路盤工

第 5号代価表		不陸整正 無し - -		4-8休:労務*1.05、4-8休:賃料*1.04		
				1	m2	当り
選 択 条 件						
L1	補足材料の有無 01:無し		L11			
L2	補足材料平均厚さ 01:-		L12			
L3	補足材料 01:-		L13			
L4			L14			
L5			L15			
L6			L16			
L7			L17			
L8			L18			
L9			L19			
L10			L20			
単 価 算 出 計 算 式						
※積算単価は有効数字4桁、5桁目を降切り上げ (ただし小数点以下は切り捨て)						

長崎県老岐病院駐車場舗装工事
基準書名：一般土木 道路 舗装工 路盤工

第 6号代価表		上層路盤（車道・路肩部） 粒度調整碎石 M-40 - - 実数入力 1層施工 -		4-8休:労務*1.05、4-8休:賃料*1.04		
				1	m2 当り	
	名称：規格	構成比(%)	東京単価	長崎単価	単位	摘要
K						
K1	モータレーダ [土工用・排出ガス対策型] フレド幅 3.1m 第2次基準値				供用日	TM3069
K2	ロードロー [マダダ・排出ガス対策型] 運転質量10t 締固め幅2.1m 第2次基準値				供用日	TM3111
K3	タイヤローラ賃料 8~20 t (一般型・排対型) 4-8休:賃料*1.04 タイヤローラ賃料 8~20 t (一般型・排対型) (東京単価)				日	TZ2113 TZ2113
R						
R1	運転手(特殊) 4-8休:労務*1.05 運転手(特殊) (東京単価)				人	TR1013 TR1013
R2	特殊作業員 4-8休:労務*1.05 特殊作業員 (東京単価)				人	TR1001 TR1001
R3	普通作業員 4-8休:労務*1.05 普通作業員 (東京単価)				人	TR1002 TR1002
R4	土木一般世話役 4-8休:労務*1.05 土木一般世話役 (東京単価)				人	TR1053 TR1053
Z						
Z1	粒調碎石 40~0mm; JIS A5001 M-40 再生粒調碎石 40~0mm (東京単価)				m3	TT1316 TT1340
Z2	軽油 バトロール給油				リットル	TT1002
Z3						
Z4						
S						
S1						
S2						
S3						
	標準単価				m2	
	積算単価				m2	

長崎県老岐病院駐車場舗装工事
基準書名：一般土木 道路 舗装工 路盤工

第 6号代価表		上層路盤（車道・路肩部） 粒度調整碎石 M-40 - - 実数入力 1層施工 -		4-8休:労務*1.05、4-8休:賃料*1.04	
				1	m2 当り
選 択 条 件					
L1	材料 02：再生粒度調整碎石 RM-40	L11			
L2	平均幅員 01：-	L12			
L3	1層当り平均仕上り厚(mm) 01：-	L13			
L4	全仕上り厚(mm) 01：実数入力(入力値=150)	L14			
L5	施工区分 01：1層施工	L15			
L6	瀝青材料種類 01：-	L16			
L7		L17			
L8		L18			
L9		L19			
L10		L20			
単 価 算 出 計 算 式					
<p>※積算単価は有効数字4桁、5桁目以降切り上げ（ただし小数点以下は切り捨て）</p>					

長崎県老岐病院駐車場舗装工事
 基準書名：一般土木 道路 舗装工 アスファルト舗装工

第 7号代価表		表層(車道・路肩部) 3.0m超 実数入力 密粒度アスコン(20) プライムコート PK-3		4-8休:労務*1.05、4-8休:賃料*1.04		
				1	m2 当り	
名称 : 規格		構成比(%)	東京単価	長崎単価	単位	摘要
K						
K1	アスファルトフィニッシャ(ホイール型)賃料 舗装幅2.3~6.0m(排:~2014、騒:~超4-8休:賃料*1.04) アスファルトフィニッシャ(ホイール型)賃料 舗装幅2.3~6.0m(排:~2014、騒:~超(東京単価)				日	TZ2513 TZ2513
K2	タイヤローラ賃料 8~20 t (一般型・排対型) 4-8休:賃料*1.04 タイヤローラ賃料 8~20 t (一般型・排対型) (東京単価)				日	TZ2113 TZ2113
K3	ロードローラ賃料 マカダム 10~12 t 4-8休:賃料*1.04 ロードローラ賃料 マカダム 10~12 t (東京単価)				日	TZ2012 TZ2012
R						
R1	普通作業員 4-8休:労務*1.05 普通作業員 (東京単価)				人	TR1002 TR1002
R2	特殊作業員 4-8休:労務*1.05 特殊作業員 (東京単価)				人	TR1001 TR1001
R3	運転手(特殊) 4-8休:労務*1.05 運転手(特殊) (東京単価)				人	TR1013 TR1013
R4	土木一般世話役 4-8休:労務*1.05 土木一般世話役 (東京単価)				人	TR1053 TR1053
Z						
Z1	密粒度アスファルト				t	TT1207
Z2	アスファルト乳剤 PK 3-4 浸透用				t	TT1182
Z3	軽油 バトロール給油				リットル	TT1002
Z4						
S						
S1						
S2						
S3						
	標準単価				m2	
	積算単価				m2	

長崎県老岐病院駐車場舗装工事
 基準書名：一般土木 道路 舗装工 アスファルト舗装工

第 7号代価表		表層(車道・路肩部) 3.0m超 実数入力 密粒度アスコン(20) プライムコート PK-3		4-8休:労務*1.05、4-8休:賃料*1.04	
				1	m2 当り
選 択 条 件					
L1	平均幅員 04 : 3.0m超	L11			
L2	1層当り平均仕上り厚(mm) 01 : 実数入力(入力値=50)	L12			
L3	材料 01 : 密粒度アスコン(20)	L13			
L4	瀝青材料種類 02 : プライムコート PK-3	L14			
L5		L15			
L6		L16			
L7		L17			
L8		L18			
L9		L19			
L10		L20			
単 価 算 出 計 算 式					
※積算単価は有効数字4桁、5桁目以降切り上げ(ただし小数点以下は切り捨て)					

長崎県老岐病院駐車場舗装工事

第 8号代価表 (90-00-02-00-00-01)		アスファルト舗装 t = 5 cm (表層のみ)		4-8休: 労務*1.05、4-8休: 賃料*1.04		
名称 : 規格		単位	数量	単価	金額	摘要
不陸整正 有り 9mm以上13mm未満 再生クラッシュラン RC-40		m2	100.000			第 9号代価表
4-8休: 労務*1.05、4-8休: 賃料*1.04						
表層 (車道・路肩部) 3.0m超 実数入力 密粒度アスコン(20) プライムコート PK-3		m2	100.000			第 10号代価表
4-8休: 労務*1.05、4-8休: 賃料*1.04						
合計						
1. 0 m2 当り						

長崎県老岐病院駐車場舗装工事
基準書名: 一般土木 道路 舗装工 路盤工

第 9号代価表		不陸整正 有り 9mm以上13mm未満 再生クラッシュラン RC-40		4-8休: 労務*1.05、4-8休: 賃料*1.04		
名称 : 規格		構成比 (%)	東京単価	長崎単価	単位	摘要
K						
K1	モータレーダ [土工用・排出ガス対策型] アレド幅 3.1m 第2次基準値				供用日	TM3069
K2	ロードロー [マカダム・排出ガス対策型] 運転質量10t 締固め幅2.1m 第2次基準値				供用日	TM3111
K3	タイヤローラ賃料 8~20 t (一般型・排対型) 4-8休: 賃料*1.04 タイヤローラ賃料 8~20 t (一般型・排対型) (東京単価)				日	TZ2113 TZ2113
R						
R1	運転手 (特殊) 4-8休: 労務*1.05 運転手 (特殊) (東京単価)				人	TR1013 TR1013
R2	特殊作業員 4-8休: 労務*1.05 特殊作業員 (東京単価)				人	TR1001 TR1001
R3	普通作業員 4-8休: 労務*1.05 普通作業員 (東京単価)				人	TR1002 TR1002
R4	土木一般世話役 4-8休: 労務*1.05 土木一般世話役 (東京単価)				人	TR1053 TR1053
Z						
Z1	再生クラッシュラン 40~0mm (路盤材用)				m3	TT1335
Z2	軽油 バトロール給油				リットル	TT1002
Z3						
Z4						
S						
S1						
S2						
S3						
標準単価					m2	
積算単価					m2	

長崎県老岐病院駐車場舗装工事
 基準書名：一般土木 道路 舗装工 路盤工

第 9号代価表	不陸整正 有り 9mm以上13mm未満 再生クワッシュラン RC-40	4-8休:労務*1.05、4-8休:賃料*1.04
		1 m2 当り
選 択 条 件		
L1	補足材料の有無 02:有り	L11
L2	補足材料平均厚さ 04:9mm以上13mm未満	L12
L3	補足材料 01:再生クワッシュラン RC-40	L13
L4		L14
L5		L15
L6		L16
L7		L17
L8		L18
L9		L19
L10		L20
単 価 算 出 計 算 式		
※積算単価は有効数字4桁、5桁目以降切り上げ（ただし小数点以下は切り捨て）		

長崎県老岐病院駐車場舗装工事
 基準書名：一般土木 道路 舗装工 アスファルト舗装工

第 10号代価表	表層（車道・路肩部） 3.0m超 実数入力 密粒度アスコン(20) プライムコート PK-3	4-8休:労務*1.05、4-8休:賃料*1.04			
		1 m2 当り			
名称：規格	構成比(%)	東京単価	長崎単価	単位	摘要
K					
K1	アスファルトフィニッシュ(ホイール型)賃料 舗装幅2.3~6.0m(排:~2014、騒:~超4-8休:賃料*1.04)			日	TZ2513
	アスファルトフィニッシュ(ホイール型)賃料 舗装幅2.3~6.0m(排:~2014、騒:~超 (東京単価))				TZ2513
K2	タイヤローラ賃料 8~20 t (一般型・排対型) 4-8休:賃料*1.04			日	TZ2113
	タイヤローラ賃料 8~20 t (一般型・排対型) (東京単価)				TZ2113
K3	ロードローラ賃料 マカダム 10~12 t 4-8休:賃料*1.04			日	TZ2012
	ロードローラ賃料 マカダム 10~12 t (東京単価)				TZ2012
R					
R1	普通作業員 4-8休:労務*1.05			人	TR1002
	普通作業員 (東京単価)				TR1002
R2	特殊作業員 4-8休:労務*1.05			人	TR1001
	特殊作業員 (東京単価)				TR1001
R3	運転手(特殊) 4-8休:労務*1.05			人	TR1013
	運転手(特殊) (東京単価)				TR1013
R4	土木一般世話役 4-8休:労務*1.05			人	TR1053
	土木一般世話役 (東京単価)				TR1053
Z					
Z1	密粒度アスファルト			t	TT1207
Z2	アスファルト乳剤 PK 3-4 浸透用			t	TT1182
Z3	軽油 バトロール給油			リットル	TT1002
Z4					
S					
S1					
S2					
S3					
	標準単価			m2	
	積算単価			m2	

第 10号代価表	表層(車道・路肩部) 3.0m超 実数入力 密粒度アスコン(20) プライムコート PK-3	4-8休:労務*1.05、4-8休:賃料*1.04
1 m2 当り		
選 択 条 件		
L1	平均幅員 04:3.0m超	L11
L2	1層当り平均仕上り厚(mm) 01:実数入力(入力値=50)	L12
L3	材料 01:密粒度アスコン(20)	L13
L4	瀝青材料種類 02:プライムコート PK-3	L14
L5		L15
L6		L16
L7		L17
L8		L18
L9		L19
L10		L20
単 価 算 出 計 算 式		
※積算単価は有効数字4桁、5桁目以降切り上げ(ただし小数点以下は切り捨て)		

第 11号代価表 (90-00-02)	アスファルト舗装 t = 5 cm (表層のみ) 歩道相当部	4-8休:労務*1.05、4-8休:賃料*1.04			
100 m2 当り					
名 称 : 規 格	単 位	数 量	単 価	金 額	摘 要
不陸整正 有り 9mm以上13mm未満 再生クランツァレン RC-40 4-8休:労務*1.05、4-8休:賃料*1.04	m2	100.000			第 12号代価表
表層(歩道部) 1.4m未満(1層当り平均仕上り厚50mm以下) 実数入力 密粒度アスコン(20) プライムコート PK-3 4-8休:労務*1.05、4-8休:賃料*1.04	m2	100.000			第 13号代価表
合 計					
1.0 m2 当り					

長崎県老岐病院駐車場舗装工事
 基準書名：一般土木 道路 舗装工 路盤工

第 12号代価表		不陸整正 有り 9mm以上13mm未満 再生クラッシュラン RC-40		4-8休:労務*1.05、4-8休:賃料*1.04		
				1	m2	当り
名称：規格		構成比(%)	東京単価	長崎単価	単位	摘要
K						
K1	モータグレーダ [土工用・排出ガス対策型] フレド幅 3.1m 第2次基準値				供用日	TM3069
K2	ロードローラ [マカダム・排出ガス対策型] 運転質量10t 締固め幅2.1m 第2次基準値				供用日	TM3111
K3	タイヤローラ賃料 8~20 t (一般型・排対型) 4-8休:賃料*1.04 タイヤローラ賃料 8~20 t (一般型・排対型) (東京単価)				日	TZ2113 TZ2113
R						
R1	運転手 (特殊) 4-8休:労務*1.05 運転手 (特殊) (東京単価)				人	TR1013 TR1013
R2	特殊作業員 4-8休:労務*1.05 特殊作業員 (東京単価)				人	TR1001 TR1001
R3	普通作業員 4-8休:労務*1.05 普通作業員 (東京単価)				人	TR1002 TR1002
R4	土木一般世話役 4-8休:労務*1.05 土木一般世話役 (東京単価)				人	TR1053 TR1053
Z						
Z1	再生クラッシュラン 40~0mm (路盤材用)				m3	TT1335
Z2	軽油 バトロール給油				リットル	TT1002
Z3						
Z4						
S						
S1						
S2						
S3						
	標準単価				m2	
	積算単価				m2	

長崎県老岐病院駐車場舗装工事
 基準書名：一般土木 道路 舗装工 路盤工

第 12号代価表		不陸整正 有り 9mm以上13mm未満 再生クラッシュラン RC-40		4-8休:労務*1.05、4-8休:賃料*1.04		
				1	m2	当り
選 択 条 件						
L1	補足材料の有無 02：有り					L11
L2	補足材料平均厚さ 04：9mm以上13mm未満					L12
L3	補足材料 01：再生クラッシュラン RC-40					L13
L4						L14
L5						L15
L6						L16
L7						L17
L8						L18
L9						L19
L10						L20
単 価 算 出 計 算 式						
※積算単価は有効数字4桁、5桁目を降切り上げ (ただし小数点以下は切り捨て)						

長崎県老岐病院駐車場舗装工事

基準書名：一般土木 道路 舗装工 アスファルト舗装工

第 13号代価表		表層 (歩道部) 1.4m未満(1層当り平均仕上り厚50mm以下) 実数入力 密粒度7スコン(20) プライム コート PK-3		4-8休:労務*1.05、4-8休:賃料*1.04		1 m2 当り	
名称 : 規格		構成比(%)	東京単価	長崎単価	単位	摘要	
K							
K1	振動ロー(舗装用) [ﾊﾞﾄﾞｶﾞｲﾄﾞ式] 運転質量 0.5～0.6t				供用日		TM3160
K2	振動ｺﾝﾊﾞﾀ [前進型] 機械質量 40～60kg				供用日		TM3261
K3							
R							
R1	特殊作業員 4-8休:労務*1.05 特殊作業員 (東京単価)				人		TR1001 TR1001
R2	普通作業員 4-8休:労務*1.05 普通作業員 (東京単価)				人		TR1002 TR1002
R3	土木一般世話役 4-8休:労務*1.05 土木一般世話役 (東京単価)				人		TR1053 TR1053
R4							
Z							
Z1	密粒度アスファルト 再生アスファルト (密粒度) (東京単価)				t		TT1207 TT1220
Z2	アスファルト乳剤 PK 3ー4 浸透用				t		TT1182
Z3	ガソリン (レギュラー) スタンド				リットル		TT1001
Z4	軽油 バトロール給油				リットル		TT1002
S							
S1							
S2							
S3							
	標準単価					m2	
	積算単価					m2	

長崎県老岐病院駐車場舗装工事

基準書名：一般土木 道路 舗装工 アスファルト舗装工

第 13号代価表		表層 (歩道部) 1.4m未満(1層当り平均仕上り厚50mm以下) 実数入力 密粒度7スコン(20) プライム コート PK-3		4-8休:労務*1.05、4-8休:賃料*1.04		1 m2 当り	
選 択 条 件							
L1	平均幅員 01 : 1.4m未満(1層当り平均仕上り厚50mm以下)			L11			
L2	1層当り平均仕上り厚(mm) 01 : 実数入力(入力値=50)			L12			
L3	材料 01 : 再生密粒度7スコン(13)			L13			
L4	瀝青材料種類 02 : プライムコート PK-3			L14			
L5				L15			
L6				L16			
L7				L17			
L8				L18			
L9				L19			
L10				L20			
単 価 算 出 計 算 式							
<p>※積算単価は有効数字4桁、5桁目以降切り上げ(ただし小数点以下は切り捨て)</p>							

長崎県老岐病院駐車場舗装工事

第 14号代価表 (90-00-01)		アスファルト舗装 永石4号線 t = 4 cm (表層のみ)		4-8休: 労務*1.05、4-8休: 賃料*1.04		
名称 : 規格		単位	数量	単価	金額	摘要
不陸整正 有り 17mm以上21mm未満 再生クラッシュラン RC-40		m2	100.000			第 15号代価表
4-8休: 労務*1.05、4-8休: 賃料*1.04						
表層 (車道・路肩部) 3.0m超 実数入力 密粒度アスコン(13) プライムコート PK-3		m2	100.000			第 16号代価表
4-8休: 労務*1.05、4-8休: 賃料*1.04						
合計						
1. 0 m2 当り						

長崎県老岐病院駐車場舗装工事
基準書名: 一般土木 道路 舗装工 路盤工

第 15号代価表		不陸整正 有り 17mm以上21mm未満 再生クラッシュラン RC-40		4-8休: 労務*1.05、4-8休: 賃料*1.04		
名称 : 規格		構成比 (%)	東京単価	長崎単価	単位	摘要
1 m2 当り						
K						
K1	モータグレーダ [土工用・排出ガス対策型] フレード幅 3.1m 第2次基準値				供用日	TM3069
K2	ロードローラ [マカダム・排出ガス対策型] 運転質量10t 締固め幅2.1m 第2次基準値				供用日	TM3111
K3	タイヤローラ賃料 8~20 t (一般型・排対型) 4-8休: 賃料*1.04 タイヤローラ賃料 8~20 t (一般型・排対型) (東京単価)				日	TZ2113 TZ2113
R						
R1	運転手 (特殊) 4-8休: 労務*1.05 運転手 (特殊) (東京単価)				人	TR1013 TR1013
R2	特殊作業員 4-8休: 労務*1.05 特殊作業員 (東京単価)				人	TR1001 TR1001
R3	普通作業員 4-8休: 労務*1.05 普通作業員 (東京単価)				人	TR1002 TR1002
R4	土木一般世話役 4-8休: 労務*1.05 土木一般世話役 (東京単価)				人	TR1053 TR1053
Z						
Z1	再生クラッシュラン 40~0mm (路盤材用)				m3	TT1335
Z2	軽油 バトロール給油				リットル	TT1002
Z3						
Z4						
S						
S1						
S2						
S3						
	標準単価				m2	
	積算単価				m2	

長崎県老岐病院駐車場舗装工事
 基準書名：一般土木 道路 舗装工 路盤工

第 15号代価表	不陸整正 有り 17mm以上21mm未満 再生クワッチャン RC-40	4-8休:労務*1.05、4-8休:賃料*1.04
		1 m2 当り
選 択 条 件		
L1	補足材料の有無 02:有り	L11
L2	補足材料平均厚さ 06:17mm以上21mm未満	L12
L3	補足材料 01:再生クワッチャン RC-40	L13
L4		L14
L5		L15
L6		L16
L7		L17
L8		L18
L9		L19
L10		L20
単 価 算 出 計 算 式		
※積算単価は有効数字4桁、5桁目以降切り上げ（ただし小数点以下は切り捨て）		

長崎県老岐病院駐車場舗装工事
 基準書名：一般土木 道路 舗装工 アスファルト舗装工

第 16号代価表	表層（車道・路肩部） 3.0m超 実数入力 密粒度アスコン(13) プライムコート PK-3	4-8休:労務*1.05、4-8休:賃料*1.04			
		1 m2 当り			
名称：規格	構成比(%)	東京単価	長崎単価	単位	摘要
K					
K1	アスファルトフィニッシャ(ホイール型)賃料 舗装幅2.3~6.0m(排:~2014、騒:~超4-8休:賃料*1.04)			日	TZ2513
	アスファルトフィニッシャ(ホイール型)賃料 舗装幅2.3~6.0m(排:~2014、騒:~超 (東京単価))				TZ2513
K2	タイヤローラ賃料 8~20 t (一般型・排対型) 4-8休:賃料*1.04			日	TZ2113
	タイヤローラ賃料 8~20 t (一般型・排対型) (東京単価)				TZ2113
K3	ロードローラ賃料 マカダム 10~12 t 4-8休:賃料*1.04			日	TZ2012
	ロードローラ賃料 マカダム 10~12 t (東京単価)				TZ2012
R					
R1	普通作業員 4-8休:労務*1.05			人	TR1002
	普通作業員 (東京単価)				TR1002
R2	特殊作業員 4-8休:労務*1.05			人	TR1001
	特殊作業員 (東京単価)				TR1001
R3	運転手(特殊) 4-8休:労務*1.05			人	TR1013
	運転手(特殊) (東京単価)				TR1013
R4	土木一般世話役 4-8休:労務*1.05			人	TR1053
	土木一般世話役 (東京単価)				TR1053
Z					
Z1	密粒度アスファルト			t	TT1207
Z2	アスファルト乳剤 PK 3-4 浸透用			t	TT1182
Z3	軽油 バトロール給油			リットル	TT1002
Z4					
S					
S1					
S2					
S3					
	標準単価			m2	
	積算単価			m2	

第 16号代価表	表層(車道・路肩部) 3.0m超 実数入力 密粒度アスコン(13) プライムコート PK-3	4-8休:労務*1.05、4-8休:賃料*1.04 1 m2 当り
選 択 条 件		
L1	平均幅員 04:3.0m超	L11
L2	1層当り平均仕上り厚(mm) 01:実数入力(入力値=40)	L12
L3	材料 01:密粒度アスコン(20)	L13
L4	瀝青材料種類 02:プライムコート PK-3	L14
L5		L15
L6		L16
L7		L17
L8		L18
L9		L19
L10		L20
単 価 算 出 計 算 式		
※積算単価は有効数字4桁、5桁目以降切り上げ(ただし小数点以下は切り捨て)		

第 17号代価表 (90-00-05-00-00-03)	張コンクリート t = 10 cm	4-8休:労務*1.05、4-8休:賃料*1.04 100 m2 当り			
名 称 : 規 格	単 位	数 量	単 価	金 額	摘 要
コンクリート 無筋・鉄筋構造物 人力打設 18-8-40(高炉)(W/C=60%以下) - 一般養生 - 無し - 4-8休:労務*1.05、4-8休:賃料*1.04	m3	10.000			第 18号代価表
合 計					
1.0 m2 当り					

長崎県老岐病院駐車場舗装工事
 基準書名：一般土木 共通工 コンクリート工 コンクリート工

第 18号代価表		コンクリート 無筋・鉄筋構造物 人力打設 18-8-40(高炉)(W/C=60%以下) - 一般養生 - 無し -		4-8休:労務*1.05、4-8休:賃料*1.04		
				1	m3 当り	
	名称：規格	構成比(%)	東京単価	長崎単価	単位	摘要
K						
K1						
K2						
K3						
R						
R1	普通作業員 4-8休:労務*1.05 普通作業員 (東京単価)				人	TR1002 TR1002
R2	特殊作業員 4-8休:労務*1.05 特殊作業員 (東京単価)				人	TR1001 TR1001
R3	土木一般世話役 4-8休:労務*1.05 土木一般世話役 (東京単価)				人	TR1053 TR1053
R4						
Z						
Z1	生コン 高炉 18-8-40 W/C=60%以下 生コン 高炉 24-12-20 W/C=55%以下 (東京単価)				m3	TT6113 TT6096
Z2						
Z3						
Z4						
S						
S1						
S2						
S3						
	標準単価				m3	
	積算単価				m3	

長崎県老岐病院駐車場舗装工事
 基準書名：一般土木 共通工 コンクリート工 コンクリート工

第 18号代価表		コンクリート 無筋・鉄筋構造物 人力打設 18-8-40(高炉)(W/C=60%以下) - 一般養生 - 無し -		4-8休:労務*1.05、4-8休:賃料*1.04	
				1	m3 当り
選 択 条 件					
L1	構造物種別 01:無筋・鉄筋構造物	L11			
L2	打設工法 03:人力打設	L12			
L3	コンクリート規格 01:24-12-25(20)(高炉)	L13			
L4	設計日打設量 01:-	L14			
L5	養生工の種類 02:一般養生	L15			
L6	圧送管延長距離区分 01:-	L16			
L7	現場内小運搬の有無 02:無し	L17			
L8	打設高さ、水平打設距離 01:-	L18			
L9		L19			
L10		L20			
単 価 算 出 計 算 式					
※積算単価は有効数字4桁、5桁目以降切り上げ(ただし小数点以下は切り捨て)					

長崎県老岐病院駐車場舗装工事

第 19号代価表 小型重力式擁壁		4-8休: 労務*1.05、4-8休: 賃料*1.04			
90-00-06-00-00-01		1 式当り			
名称 : 規格	単位	数量	単価	金額	摘要
床掘り 土砂 上記以外(小規模) - - 4-8休: 労務*1.05、4-8休: 賃料*1.04	m3	6.400			第 20号代価表
埋戻し 上記以外(小規模) 土砂 - 4-8休: 労務*1.05、4-8休: 賃料*1.04	m3	3.300			第 21号代価表
残土処分 4-8休: 労務*1.05、4-8休: 賃料*1.04	m3	2.700			第 22号代価表90-00-25-00-00-02
基礎碎石 12.5cmを超え17.5cm以下 再生クワリヤ70 40~0 4-8休: 労務*1.05、4-8休: 賃料*1.04	m2	7.210			第 23号代価表
型枠 一般型枠 小型構造物 4-8休: 労務*1.05、4-8休: 賃料*1.04	m2	6.020			第 24号代価表
型枠 化粧型枠 小型構造物 4-8休: 労務*1.05、4-8休: 賃料*1.04	m2	6.720			第 25号代価表
コンクリート 小型構造物 人力打設 18-8-40(高炉)(W/C=60%以下) - 一般養生 - 無し 4-8休: 労務*1.05、4-8休: 賃料*1.04	m3	3.700			第 26号代価表
合 計					

長崎県老岐病院駐車場舗装工事

基準書名: 一般土木 共通工 土工 作業土工 (床掘り)

第 20号代価表 床掘り 土砂 上記以外(小規模) - -		4-8休: 労務*1.05、4-8休: 賃料*1.04			
		1 m3 当り			
	名称 : 規格	構成比(%)	東京単価	長崎単価	単位 摘要
K					
K1	バックホリ 後方超小旋回型・排ガス対策型 山積0.28m3(平積0.2m3) 第2次基準値				供用日 TM0603
K2					
K3					
R					
R1	運転手(特殊) 4-8休: 労務*1.05 運転手(特殊) (東京単価)				人 TR1013 TR1013
R2	普通作業員 4-8休: 労務*1.05 普通作業員 (東京単価)				人 TR1002 TR1002
R3					
R4					
Z					
Z1	軽油 バトロール給油				リットル TT1002
Z2					
Z3					
Z4					
S					
S1					
S2					
S3					
	標準単価				m3
	積算単価				m3

第 20号代価表	床掘り 土砂 上記以外(小規模) - -	4-8休:労務*1.05、4-8休:賃料*1.04
		1 m3 当り
選 択 条 件		
L1	土質 01:土砂	L11
L2	施工方法 05:上記以外(小規模)	L12
L3	土留方式の種類 01:-	L13
L4	障害の有無 01:-	L14
L5		L15
L6		L16
L7		L17
L8		L18
L9		L19
L10		L20
単 価 算 出 計 算 式		
※積算単価は有効数字4桁、5桁目以降切り上げ（ただし小数点以下は切り捨て）		

第 21号代価表	埋戻し 上記以外(小規模) 土砂 -	4-8休:労務*1.05、4-8休:賃料*1.04			
		1 m3 当り			
名称 : 規格	構成比(%)	東京単価	長崎単価	単位	摘要
K					
K1	バックホリ 後方超小旋回型・排ガス対策型 山積0.28m3(平積0.2m3) 第2次基準値			供用日	TM0603
K2	ソマ 質量 60~80kg			供用日	TM3253
K3					
R					
R1	普通作業員 4-8休:労務*1.05 普通作業員 (東京単価)			人	TR1002 TR1002
R2	特殊作業員 4-8休:労務*1.05 特殊作業員 (東京単価)			人	TR1001 TR1001
R3	運転手(特殊) 4-8休:労務*1.05 運転手(特殊) (東京単価)			人	TR1013 TR1013
R4					
Z					
Z1	軽油 バトロール給油			リットル	TT1002
Z2	ガソリン(レギュラー) スタンド			リットル	TT1001
Z3					
Z4					
S					
S1					
S2					
S3					
	標準単価			m3	
	積算単価			m3	

第 21号代価表	埋戻し 上記以外(小規模) 土砂 -	4-8休:労務*1.05、4-8休:賃料*1.04
		1 m3 当り
選 択 条 件		
L1	施工方法 05：上記以外(小規模)	L11
L2	土質 01：土砂	L12
L3	締固めの有無 01：-	L13
L4		L14
L5		L15
L6		L16
L7		L17
L8		L18
L9		L19
L10		L20
単 価 算 出 計 算 式		
※積算単価は有効数字4桁、5桁目以降切り上げ（ただし小数点以下は切り捨て）		

第 22号代価表	残土処分	4-8休:労務*1.05、4-8休:賃料*1.04			
(90-00-25-00-00-02)		1 m3 当り			
名 称 : 規 格	単 位	数 量	単 価	金 額	摘 要
土砂等運搬 標準 ハック砂山積0.8m3(平積0.6m3) 土砂(岩塊・玉石混り土含む) 無し 1.0 km以下 4-8休:労務*1.05、4-8休:賃料*1.04	m3	1.000			第 3号代価表
残土処理費 土砂10トンD T 田中残土受入場 (老岐市郷ノ浦町)	m3	1.000			TH4243
合 計					

長崎県老岐病院駐車場舗装工事
 基準書名：一般土木 共通工 共通工 基礎・裏込砕石工

第 23号代価表		基礎砕石 12.5cmを超え17.5cm以下 再生クラッシュラン 40～0		4-8休:労務*1.05、4-8休:賃料*1.04		
				1	m2 当り	
名称：規格		構成比(%)	東京単価	長崎単価	単位	摘要
K						
K1	バックホウ(クローラ型)賃料 山積0.8m3(平積0.6m3)(一般型・排対型) 4-8休:賃料*1.04 バックホウ(クローラ型)賃料 山積0.8m3(平積0.6m3)(一般型・排対型) (東京単価)				日	TZ1145 TZ1145
K2						
K3						
R						
R1	普通作業員 4-8休:労務*1.05 普通作業員 (東京単価)				人	TR1002 TR1002
R2	特殊作業員 4-8休:労務*1.05 特殊作業員 (東京単価)				人	TR1001 TR1001
R3	運転手(特殊) 4-8休:労務*1.05 運転手(特殊) (東京単価)				人	TR1013 TR1013
R4	土木一般世話役 4-8休:労務*1.05 土木一般世話役 (東京単価)				人	TR1053 TR1053
Z						
Z1	再生クラッシュラン 40～0mm(基礎裏込材用)				m3	TT1336
Z2	軽油 バトロール給油				リットル	TT1002
Z3						
Z4						
S						
S1						
S2						
S3						
	標準単価				m2	
	積算単価				m2	

長崎県老岐病院駐車場舗装工事
 基準書名：一般土木 共通工 共通工 基礎・裏込砕石工

第 23号代価表		基礎砕石 12.5cmを超え17.5cm以下 再生クラッシュラン 40～0		4-8休:労務*1.05、4-8休:賃料*1.04	
				1	m2 当り
選 択 条 件					
L1	砕石の厚さ 03:12.5cmを超え17.5cm以下	L11			
L2	砕石の種類 01:再生クラッシュラン 40～0	L12			
L3		L13			
L4		L14			
L5		L15			
L6		L16			
L7		L17			
L8		L18			
L9		L19			
L10		L20			
単 価 算 出 計 算 式					
※積算単価は有効数字4桁、5桁目以降切り上げ(ただし小数点以下は切り捨て)					

第 24号代価表		型枠		4-8休:労務*1.05、4-8休:賃料*1.04		
		一般型枠 小型構造物		1	m2 当り	
名称 : 規格		構成比(%)	東京単価	長崎単価	単位	摘要
K						
K1						
K2						
K3						
R						
R1	型わく工 4-8休:労務*1.05 型わく工 (東京単価)				人	TR1031 TR1031
R2	普通作業員 4-8休:労務*1.05 普通作業員 (東京単価)				人	TR1002 TR1002
R3	土木一般世話役 4-8休:労務*1.05 土木一般世話役 (東京単価)				人	TR1053 TR1053
R4						
Z						
Z1						
Z2						
Z3						
Z4						
S						
S1						
S2						
S3						
	標準単価				m2	
	積算単価				m2	

第 24号代価表		型枠		4-8休:労務*1.05、4-8休:賃料*1.04	
		一般型枠 小型構造物		1	m2 当り
選 択 条 件					
L1	型枠の種類 01：一般型枠		L11		
L2	構造物の種類 02：小型構造物		L12		
L3			L13		
L4			L14		
L5			L15		
L6			L16		
L7			L17		
L8			L18		
L9			L19		
L10			L20		
単 価 算 出 計 算 式					
※積算単価は有効数字4桁、5桁目以降切り上げ（ただし小数点以下は切り捨て）					

第 25号代価表		型枠 化粧型枠 小型構造物		4-8休:労務*1.05、4-8休:賃料*1.04			
名称：規格		構成比(%)	1 東京単価	m2 長崎単価	当り	単位	摘要
K							
K1							
K2							
K3							
R							
R1	型わく工 4-8休:労務*1.05 型わく工 (東京単価)					人	TR1031 TR1031
R2	普通作業員 4-8休:労務*1.05 普通作業員 (東京単価)					人	TR1002 TR1002
R3	土木一般世話役 4-8休:労務*1.05 土木一般世話役 (東京単価)					人	TR1053 TR1053
R4							
Z							
Z1							
Z2							
Z3							
Z4							
S							
S1							
S2							
S3							
	標準単価					m2	
	積算単価					m2	

第 25号代価表		型枠 化粧型枠 小型構造物		4-8休:労務*1.05、4-8休:賃料*1.04		
選 択 条 件		1	m2	当り		
L1	型枠の種類 02:化粧型枠	L11				
L2	構造物の種類 02:小型構造物	L12				
L3		L13				
L4		L14				
L5		L15				
L6		L16				
L7		L17				
L8		L18				
L9		L19				
L10		L20				
単 価 算 出 計 算 式						
※積算単価は有効数字4桁、5桁目以降切り上げ（ただし小数点以下は切り捨て）						

長崎県老岐病院駐車場舗装工事

基準書名：一般土木 共通工 コンクリート工 コンクリート工

第 26号代価表		コンクリート 小型構造物 人力打設 18-8-40(高炉)(W/C=60%以下) - 一般養生 - 無し		4-8休:労務*1.05、4-8休:賃料*1.04		
				1	m3 当り	
	名称 : 規格	構成比(%)	東京単価	長崎単価	単位	摘要
K						
K1						
K2						
K3						
R						
R1	普通作業員 4-8休:労務*1.05 普通作業員 (東京単価)				人	TR1002 TR1002
R2	土木一般世話役 4-8休:労務*1.05 土木一般世話役 (東京単価)				人	TR1053 TR1053
R3	特殊作業員 4-8休:労務*1.05 特殊作業員 (東京単価)				人	TR1001 TR1001
R4						
Z						
Z1	生コン 高炉 18-8-40 W/C=60%以下 生コン 高炉 24-12-20 W/C=55%以下 (東京単価)				m3	TT6113 TT6096
Z2						
Z3						
Z4						
S						
S1						
S2						
S3						
	標準単価				m3	
	積算単価				m3	

長崎県老岐病院駐車場舗装工事

基準書名：一般土木 共通工 コンクリート工 コンクリート工

第 26号代価表		コンクリート 小型構造物 人力打設 18-8-40(高炉)(W/C=60%以下) - 一般養生 - 無し		4-8休:労務*1.05、4-8休:賃料*1.04	
				1	m3 当り
選 択 条 件					
L1	構造物種別 02: 小型構造物	L11			
L2	打設工法 03: 人力打設	L12			
L3	コンクリート規格 01: 24-12-25(20)(高炉)	L13			
L4	設計日打設量 01: -	L14			
L5	養生工の種類 02: 一般養生	L15			
L6	圧送管延長距離区分 01: -	L16			
L7	現場内小運搬の有無 02: 無し	L17			
L8	打設高さ、水平打設距離 01: -	L18			
L9		L19			
L10		L20			
単 価 算 出 計 算 式					
<p>※積算単価は有効数字4桁、5桁目以降切り上げ(ただし小数点以下は切り捨て)</p>					

長崎県老岐病院駐車場舗装工事

基準書名：一般土木 市場単価 市場単価 防護柵設置工

第 27号代価表 防護柵設置工(ガードパイプ設置工)材工共		加算額なし 施工規模50m				1	m当り
土中建込 C-2E(塗)基本三色 歩車境界用 以上100m未満 昼間作業 曲線部補正なし		単位	数量	単価	金額	摘要	
市場単価	ガードパイプ設置工 <材工共> 土中建込 C-2E 塗装品	m	1.000			単価×1.111 TC2952	
	ガードパイプ Gp-C-2E 塗装(白) 歩車道境界用	m	-1.000			TT5239	
	ガードパイプ Gp-C-2E 塗装(基本3色)歩車境界用	m	1.000			TT5229	
合 計							
L1=01：土中建込 L2=08：C-2E(塗)基本三色 歩車境界用 L4=02：施工規模50m以上100m未満 L8=01：昼間作業 L9=01：曲線部補正なし L10=01：加算額なし L11=04：4週8休							

長崎県老岐病院駐車場舗装工事

第 28号代価表 フェンス基礎設置		4-8休:労務*1.05、4-8休:賃料*1.04				10	m当り
(90-00-03-00-00-02)		単位	数量	単価	金額	摘要	
床掘り	土砂 上記以外(小規模) - - 4-8休:労務*1.05、4-8休:賃料*1.04	m3	1.600			第 20号代価表	
埋戻し	上記以外(小規模) 土砂 - 4-8休:労務*1.05、4-8休:賃料*1.04	m3	0.800			第 21号代価表	
基礎碎石	7.5cmを超え12.5cm以下 再生クワックン 40~0 4-8休:労務*1.05、4-8休:賃料*1.04	m2	3.000			第 29号代価表	
型枠	一般型枠 小型構造物 4-8休:労務*1.05、4-8休:賃料*1.04	m2	8.000			第 24号代価表	
コンクリート	小型構造物 人力打設 18-8-40(高炉)(W/C=60%以下) - 一般養生 - 無し 4-8休:労務*1.05、4-8休:賃料*1.04	m3	0.800			第 30号代価表	
合 計							
1.0m当り							

第 29号代価表		基礎砕石 7.5cmを超え12.5cm以下 再生クラッシュラン 40～0		4-8休:労務*1.05、4-8休:賃料*1.04		
				1	m2 当り	
名称：規格		構成比(%)	東京単価	長崎単価	単位	摘要
K						
K1	バックホウ(クローラ型)賃料 山積0.8m3(平積0.6m3)(一般型・排対型) 4-8休:賃料*1.04 バックホウ(クローラ型)賃料 山積0.8m3(平積0.6m3)(一般型・排対型) (東京単価)				日	TZ1145 TZ1145
K2						
K3						
R						
R1	普通作業員 4-8休:労務*1.05 普通作業員 (東京単価)				人	TR1002 TR1002
R2	特殊作業員 4-8休:労務*1.05 特殊作業員 (東京単価)				人	TR1001 TR1001
R3	運転手(特殊) 4-8休:労務*1.05 運転手(特殊) (東京単価)				人	TR1013 TR1013
R4	土木一般世話役 4-8休:労務*1.05 土木一般世話役 (東京単価)				人	TR1053 TR1053
Z						
Z1	再生クラッシュラン 40～0mm(基礎裏込材用)				m3	TT1336
Z2	軽油 バトロール給油				リットル	TT1002
Z3						
Z4						
S						
S1						
S2						
S3						
	標準単価				m2	
	積算単価				m2	

第 29号代価表		基礎砕石 7.5cmを超え12.5cm以下 再生クラッシュラン 40～0		4-8休:労務*1.05、4-8休:賃料*1.04	
				1	m2 当り
選 択 条 件					
L1	砕石の厚さ 02 : 7.5cmを超え12.5cm以下		L11		
L2	砕石の種類 01 : 再生クラッシュラン 40～0		L12		
L3			L13		
L4			L14		
L5			L15		
L6			L16		
L7			L17		
L8			L18		
L9			L19		
L10			L20		
単 価 算 出 計 算 式					
※積算単価は有効数字4桁、5桁目以降切り上げ(ただし小数点以下は切り捨て)					

長崎県老岐病院駐車場舗装工事

基準書名：一般土木 共通工 コンクリート工 コンクリート工

第 30号代価表		コンクリート 小型構造物 人力打設 18-8-40(高炉)(W/C=60%以下) - 一般養生 - 無し		4-8休:労務*1.05、4-8休:賃料*1.04		
		1 m3 当り				
	名称 : 規格	構成比(%)	東京単価	長崎単価	単位	摘要
K						
K1						
K2						
K3						
R						
R1	普通作業員 4-8休:労務*1.05 普通作業員 (東京単価)				人	TR1002 TR1002
R2	土木一般世話役 4-8休:労務*1.05 土木一般世話役 (東京単価)				人	TR1053 TR1053
R3	特殊作業員 4-8休:労務*1.05 特殊作業員 (東京単価)				人	TR1001 TR1001
R4						
Z						
Z1	生コン 高炉 18-8-40 W/C=60%以下 生コン 高炉 24-12-20 W/C=55%以下 (東京単価)				m3	TT6113 TT6096
Z2						
Z3						
Z4						
S						
S1						
S2						
S3						
	標準単価				m3	
	積算単価				m3	

長崎県老岐病院駐車場舗装工事

基準書名：一般土木 共通工 コンクリート工 コンクリート工

第 30号代価表		コンクリート 小型構造物 人力打設 18-8-40(高炉)(W/C=60%以下) - 一般養生 - 無し		4-8休:労務*1.05、4-8休:賃料*1.04	
		1 m3 当り			
選 択 条 件					
L1	構造物種別 02:小型構造物	L11			
L2	打設工法 03:人力打設	L12			
L3	コンクリート規格 01:24-12-25(20)(高炉)	L13			
L4	設計日打設量 01:-	L14			
L5	養生工の種類 02:一般養生	L15			
L6	圧送管延長距離区分 01:-	L16			
L7	現場内小運搬の有無 02:無し	L17			
L8	打設高さ、水平打設距離 01:-	L18			
L9		L19			
L10		L20			
単 価 算 出 計 算 式					
<p>※積算単価は有効数字4桁、5桁目以降切り上げ(ただし小数点以下は切り捨て)</p>					

長崎県老岐病院駐車場舗装工事

第 31号代価表 (90-00-04)		フェンス設置 メッシュフェンスH=1.8, W=2.0 (材料支給)		4-8休:労務*1.05、4-8休:賃料*1.04 10 m当り		
名称 : 規格		単位	数量	単価	金額	摘要
金網・支柱 (立入防止柵) 基礎ブロック - 2m		m	10.000			第 32号代価表
4-8休:労務*1.05、4-8休:賃料*1.04						
合 計						
1.0m当り						

長崎県老岐病院駐車場舗装工事

基準書名：一般土木 道路 附属施設 防護柵設置工

第 32号代価表		金網・支柱 (立入防止柵) 基礎ブロック - 2m		4-8休:労務*1.05、4-8休:賃料*1.04 1 m 当り		
名称 : 規格		構成比 (%)	東京単価	長崎単価	単位	摘要
K						
K1						
K2						
K3						
R						
R1	普通作業員 4-8休:労務*1.05 普通作業員 (東京単価)				人	TR1002 TR1002
R2	土木一般世話役 4-8休:労務*1.05 土木一般世話役 (東京単価)				人	TR1053 TR1053
R3						
R4						
Z						
Z1						
Z2						
Z3						
Z4						
S						
S1						
S2						
S3						
	標準単価				m	
	積算単価				m	

第 32号代価表	金網・支柱（立入防止柵） 基礎 ⁷ ロック - 2m	4-8休:労務*1.05、4-8休:賃料*1.04
1 m 当り		
選 択 条 件		
L1	基礎種別 01:基礎 ⁷ ロック	L11
L2	支柱柵高 01:-	L12
L3	支柱間隔 02:2m	L13
L4		L14
L5		L15
L6		L16
L7		L17
L8		L18
L9		L19
L10		L20
単 価 算 出 計 算 式		
※積算単価は有効数字4桁、5桁目以降切り上げ（ただし小数点以下は切り捨て）		

第 33号代価表	区画線工(区画線設置) 手間+材料費 昼間作業 溶解式(手動) 実線15cm 時間の制約無 排水性舗装に施工しない 未供用区間 塗布厚1.5mm ビーズ含有量15~18%・白	4-8休:労務*1.05、4-8休:賃料*1.04			
1,000 m当り					
名 称 : 規 格	単 位	数 量	単 価	金 額	摘 要
4週8休 区画線工(手間のみ) 溶解式(手動) 実線15cm 時制無	m	1,000.000			単価×0.91 TL1111
トラフィックペイント (JIS K5665 3種1号) 溶解型(粉体状)ガラスビーズ含有量15~18% 白	kg	570.000			TP2115 ①
ガラスビーズ (JIS R3301 1号) 粒度0.106~0.850mm	kg	25.000			TP2123 ①
プライマー トラフィックペイント接着用	kg	25.000			TP2121 ①
軽油 バトロール給油	リットル				TT1002 ①
諸雑費	%				①の計× %
合 計					
1.0m当り					

長崎県老岐病院駐車場舗装工事

基準書名：一般土木 標準単価 標準単価 区画線工

第 33号代価表		区画線工(区画線設置)			4-8休:労務*1.05、4-8休:賃料*1.04	
名称：規格		単位	数量	単価	金額	摘要
L1=01：手間+材料費						
L2=01：昼間作業						
L3=01：溶融式(手動)						
L4=01：実線15cm						
L6=01：時間的制約無						
L7=01：塗布厚1.5mm						
L8=01：排水性舗装に施工しない						
L9=02：未供用区間						
L10=01：ピーズ含有量15～18%・白						
L12=04：4週8休						

長崎県老岐病院駐車場舗装工事

基準書名：一般土木 標準単価 標準単価 区画線工

第 34号代価表		区画線工(区画線設置)			4-8休:労務*1.05、4-8休:賃料*1.04	
名称：規格		単位	数量	単価	金額	摘要
4週8休 区画線工(手間のみ)						単価×0.91
溶融式(手動) ゼブラ15cm 時制無		m	1,000.000			TL1151
トラフィックイント (JIS K5665 3種1号)		kg	570.000			TP2115 ①
溶融型(粉体状)ガラスビーズ含有量15～18% 白		kg	25.000			TP2123 ①
ガラスビーズ (JIS R3301 1号)		kg	25.000			TP2121 ①
粒度0.106～0.850mm		kg				
プライマー		kg				TP2121 ①
トラフィックペイント接着用		kg				
軽油 バトロール給油		リットル				TT1002 ①
諸雑費		%				①の計× %
合 計						
1. 0m当り						

長崎県老岐病院駐車場舗装工事
基準書名：一般土木 標準単価 標準単価 区画線工

第 34号代価表		区画線工(区画線設置)			4-8休:労務*1.05、4-8休:賃料*1.04	
		手間+材料費 昼間作業 溶融式(手動) ゼブラ15cm 時間的制約無 排水性			1,000 m当り	
		舗装に施工しない 未供用区間 塗布厚1.5mm ビーズ含有量15~18%・白			4	
名称：規格	単位	数量	単価	金額	摘要	
L1=01：手間+材料費						
L2=01：昼間作業						
L3=01：溶融式(手動)						
L4=09：ゼブラ15cm						
L6=01：時間的制約無						
L7=01：塗布厚1.5mm						
L8=01：排水性舗装に施工しない						
L9=02：未供用区間						
L10=01：ビーズ含有量15~18%・白						
L12=04：4週8休						

長崎県老岐病院駐車場舗装工事
基準書名：一般土木 標準単価 標準単価 区画線工

第 35号代価表		区画線工(区画線設置)			4-8休:労務*1.05、4-8休:賃料*1.04	
		手間+材料費 昼間作業 溶融式(手動) 矢印・記号・文字15cm換算 時間的			1,000 m当り	
		制約無 排水性舗装に施工しない 未供用区間 塗布厚1.5mm ビーズ含有量1			4	
名称：規格	単位	数量	単価	金額	摘要	
4週8休 区画線工(手間のみ) 時制無 溶融式(手動) 矢印・記号・文字 15cm換算	m	1,000.000			単価×0.91 TL1171	
トラフィックイント (JIS K5665 3種1号) 溶融型(粉体状)ガラスビーズ含有量15~18% 白	kg	570.000			TP2115 ①	
ガラスビーズ (JIS R3301 1号) 粒度0.106~0.850mm	kg	25.000			TP2123 ①	
プライマー トラフィックペイント接着用	kg	25.000			TP2121 ①	
軽油 バトロール給油	リットル				TT1002 ①	
諸雑費	%				①の計× %	
合計						
1.0m当り						

長崎県老岐病院駐車場舗装工事

基準書名：一般土木 標準単価 標準単価 区画線工

第 35号代価表		区画線工(区画線設置)			4-8休:労務*1.05、4-8休:賃料*1.04	
		手間+材料費 昼間作業 溶融式(手動) 矢印・記号・文字15cm換算 時間的			1,000 m当り	
		制約無 排水性舗装に施工しない 未供用区間 塗布厚1.5mm ビーズ含有量1				
名称 : 規格	単位	数量	単価	金額	摘要	
L1=01 : 手間+材料費						
L2=01 : 昼間作業						
L3=01 : 溶融式(手動)						
L4=13 : 矢印・記号・文字15cm換算						
L6=01 : 時間的制約無						
L7=01 : 塗布厚1.5mm						
L8=01 : 排水性舗装に施工しない						
L9=02 : 未供用区間						
L10=01 : ビーズ含有量15~18%・白						
L12=04 : 4週8休						

長崎県老岐病院駐車場舗装工事

基準書名：一般土木 道路 道路維持修繕工 舗装版切断工

第 36号代価表		舗装版切断			4-8休:労務*1.05、4-8休:賃料*1.04	
		アスファルト舗装版 15cm以下 - -			1 m 当り	
名称 : 規格	構成比(%)	東京単価	長崎単価	単位	摘要	
K						
K1				供用日	TM3850	
K2						
K3						
R						
R1				人	TR1001 TR1001	
R2				人	TR1053 TR1053	
R3				人	TR1002 TR1002	
R4						
Z						
Z1				枚	TP2436	
Z2				リットル	TT1001	
Z3						
Z4						
S						
S1						
S2						
S3						
標準単価				m		
積算単価				m		

長崎県老岐病院駐車場舗装工事
 基準書名：一般土木 道路 道路維持修繕工 舗装版切断工

第 36号代価表	舗装版切断 アスファルト舗装版 15cm以下 - -	4-8休:労務*1.05、4-8休:賃料*1.04
1 m 当り		
選 択 条 件		
L1	舗装版種別 01:アスファルト舗装版	L11
L2	アスファルト舗装版厚 01:15cm以下	L12
L3	コンクリート舗装版厚 01:-	L13
L4	コンクリート+アスファルト(か)舗装版の全体厚 01:-	L14
L5		L15
L6		L16
L7		L17
L8		L18
L9		L19
L10		L20
単 価 算 出 計 算 式		
※積算単価は有効数字4桁、5桁目以降切り上げ（ただし小数点以下は切り捨て）		

長崎県老岐病院駐車場舗装工事
 基準書名：一般土木 道路 道路維持修繕工 舗装版破砕工

第 37号代価表	舗装版破砕 アスファルト舗装版 無し 不要 15cm以下 - 有り	4-8休:労務*1.05、4-8休:賃料*1.04			
1 m2 当り					
名称 : 規格	構成比(%)	東京単価	長崎単価	単位	摘要
K					
K1	バックホウ (クローラ型) 賃料 山積0.45m3(平積0.35m3) (一般型・排対型) 4-8休:賃料*1.04 バックホウ (クローラ型) 賃料 山積0.45m3(平積0.35m3) (一般型・排対型) (東京単価)			日	TZ1142 TZ1142
K2					
K3					
R					
R1	土木一般世話役 4-8休:労務*1.05 土木一般世話役 (東京単価)			人	TR1053 TR1053
R2	運転手 (特殊) 4-8休:労務*1.05 運転手 (特殊) (東京単価)			人	TR1013 TR1013
R3	普通作業員 4-8休:労務*1.05 普通作業員 (東京単価)			人	TR1002 TR1002
R4					
Z					
Z1	軽油 バトロール給油			リットル	TT1002
Z2					
Z3					
Z4					
S					
S1					
S2					
S3					
標準単価				m2	
積算単価				m2	

長崎県老岐病院駐車場舗装工事
 基準書名：一般土木 道路 道路維持修繕工 舗装版破碎工

第 37号代価表	舗装版破碎 アスファルト舗装版 無し 不要 15cm以下 - 有り	4-8休:労務*1.05、4-8休:賃料*1.04
		1 m2 当り
選 択 条 件		
L1	舗装版種別 01:アスファルト舗装版	L11
L2	障害等の有無 01:無し	L12
L3	騒音振動対策 01:不要	L13
L4	舗装版厚 01:15cm以下	L14
L5	Co+As(カー)舗装によるアスファルト舗装版厚 01:-	L15
L6	積込作業の有無 01:有り	L16
L7		L17
L8		L18
L9		L19
L10		L20
単 価 算 出 計 算 式		
※積算単価は有効数字4桁、5桁目以降切り上げ（ただし小数点以下は切り捨て）		

長崎県老岐病院駐車場舗装工事

第 38号代価表 (90-00-03-00-00-01)	タイヤ止ブロック撤去	4-8休:労務*1.05、4-8休:賃料*1.04			
		1 本当り			
名 称 : 規 格	単 位	数 量	単 価	金 額	摘 要
普通作業員	人				
4-8休:労務*1.05		0.025			TR1002
合 計					

長崎県老岐病院駐車場舗装工事

第 39号代価表 (90-00-04-00-00-01)		産業廃棄物処分 A s 塊		4-8休: 労務*1.05、4-8休: 賃料*1.04	
名称 : 規格		単位	数量	単価	金額
殻運搬 舗装版破碎 機械積込(小規模土工) 無し 4.5km以下		m3	1.000		
産業廃棄物処理費 A s 塊 平尾建設機物部作業所 (老岐市郷/浦町)		t	2.350		
4-8休: 労務*1.05、4-8休: 賃料*1.04					
合計					

長崎県老岐病院駐車場舗装工事

基準書名: 一般土木 共通工 共通工 殻運搬

第 40号代価表		殻運搬 舗装版破碎 機械積込(小規模土工) 無し 4.5km以下		4-8休: 労務*1.05、4-8休: 賃料*1.04		
名称 : 規格		構成比(%)	東京単価	長崎単価	単位	摘要
K						
K1	タンクトラック [ワンロード・ディーゼル] 2t積級 (タイヤ損耗費及び補修費(良好)を含む)				供用日	TM0911
K2						
K3						
R						
R1	運転手 (一般) 4-8休: 労務*1.05 運転手 (一般) (東京単価)				人	TR1014 TR1014
R2						
R3						
R4						
Z						
Z1	軽油 バトロール給油				リットル	TT1002
Z2						
Z3						
Z4						
S						
S1						
S2						
S3						
	標準単価				m3	
	積算単価				m3	

第 40号代価表	殻運搬 舗装版破碎 機械積込(小規模土工) 無し 4.5km以下	4-8休:労務*1.05、4-8休:賃料*1.04
1 m3 当り		
選 択 条 件		
L1	殻発生作業 03:舗装版破碎	L11
L2	積込工法区分 03:機械積込(小規模土工)	L12
L3	DID区間の有無 01:無し	L13
L4	運搬距離 07:4.5km以下	L14
L5		L15
L6		L16
L7		L17
L8		L18
L9		L19
L10		L20
単 価 算 出 計 算 式		
※積算単価は有効数字4桁、5桁目以降切り上げ(ただし小数点以下は切り捨て)		

第 41号代価表 (90-00-05-00-00-02)	産業廃棄物処分 C o塊	4-8休:労務*1.05、4-8休:賃料*1.04			
1 m3 当り					
名 称 : 規 格	単 位	数 量	単 価	金 額	摘 要
殻運搬 コンクリート(鉄筋)構造物とりこわし 機械積込 無し 5.7km以下	m3	1.000			第 42号代価表
4-8休:労務*1.05、4-8休:賃料*1.04					
産業廃棄物処理費 C o塊(有筋) 平尾建設廃物部作業所(老岐市郷/浦町)	t	2.500			TH1103
合 計					

長崎県老岐病院駐車場舗装工事
 基準書名：一般土木 共通工 共通工 殻運搬

第 42号代価表		殻運搬		4-8休:労務*1.05、4-8休:賃料*1.04		
		コンクリート(鉄筋)構造物とりこわし 機械積込 無し 5.7km以下		1 m3 当り		
名称：規格		構成比(%)	東京単価	長崎単価	単位	摘要
K						
K1	ダンプロック [ワロード・ディセル] 10t積級 (タイヤ損耗費及び補修費(良好)を含む)				供用日	TM0923
K2						
K3						
R						
R1	運転手 (一般) 4-8休:労務*1.05 運転手 (一般) (東京単価)				人	TR1014 TR1014
R2						
R3						
R4						
Z						
Z1	軽油 バトロール給油				リットル	TT1002
Z2						
Z3						
Z4						
S						
S1						
S2						
S3						
	標準単価				m3	
	積算単価				m3	

長崎県老岐病院駐車場舗装工事
 基準書名：一般土木 共通工 共通工 殻運搬

第 42号代価表		殻運搬		4-8休:労務*1.05、4-8休:賃料*1.04	
		コンクリート(鉄筋)構造物とりこわし 機械積込 無し 5.7km以下		1 m3 当り	
選 択 条 件					
L1	殻発生作業 02：コンクリート(鉄筋)構造物とりこわし	L11			
L2	積込工法区分 01：機械積込	L12			
L3	DID区間の有無 01：無し	L13			
L4	運搬距離 03：5.7km以下	L14			
L5		L15			
L6		L16			
L7		L17			
L8		L18			
L9		L19			
L10		L20			
単 価 算 出 計 算 式					
※積算単価は有効数字4桁、5桁目以降切り上げ(ただし小数点以下は切り捨て)					

第 43号代価表 建設汚泥処理 (90-00-27-00-00-01)		4-8休: 労務*1.05、4-8休: 賃料*1.04				
		3.2 m3 当り				
名称 : 規格	単位	数量	単価	金額	摘要	
貨物自動車運搬 4 t車 10 km 4-8休: 労務*1.05、4-8休: 賃料*1.04	回	1.000			第 44号代価表	
建設(有機)汚泥処理運搬費 (有) 藤尾	m3	3.200			HT0001	
ドラム缶 容量0.2 m3/缶 共×: 現×: 一×	缶	16.000			UT0008	
合計						
1.0 m3 当り						

第 44号代価表 貨物自動車運搬 4 t車 10 km		4-8休: 労務*1.05、4-8休: 賃料*1.04				
		1 回当り				
名称 : 規格	単位	数量	単価	金額	摘要	
貨物自動車運賃 4 t車 10 kmまで 基本運賃料金	回	1.000			TP5826	
合計						
L1=01 : 10 km L3=02 : 4 t車						

長崎県老岐病院駐車場舗装工事

第 45号代価表 (90-00-05-00-00-01)		タイヤ止ブロック設置 W600×B160×H100		4-8休:労務*1.05、4-8休:賃料*1.04 10 箇所当り		
名称 : 規格		単位	数量	単価	金額	摘要
普通作業員		人	0.500			TR1002
4-8休:労務*1.05 タイヤ止ブロック NSP-100B相当品 反射レンズ, ピン付		本	10.000			UT0002
接着剤 (車止ブロック接着剤) アルファ・ゾルーB相当品		kg	4.700			UT0003
コンクリート2次製品海上運賃		kg	185.000			ZT0003
合 計						
1.0箇所当り						

長崎県老岐病院駐車場舗装工事

第 46号代価表 (90-00-01-00-00-03)		外灯設置 ソーラーLED街路灯		4-8休:労務*1.05、4-8休:賃料*1.04 1 基当り		
名称 : 規格		単位	数量	単価	金額	摘要
床掘り 土砂 上記以外(小規模) - - 4-8休:労務*1.05、4-8休:賃料*1.04		m3	2.000			第 20号代価表
埋戻し 上記以外(小規模) 土砂 - 4-8休:労務*1.05、4-8休:賃料*1.04		m3	1.800			第 21号代価表
基礎碎石 7.5cmを超え12.5cm以下 再生クワッツァン 40~0 4-8休:労務*1.05、4-8休:賃料*1.04		m2	0.360			第 47号代価表
型枠 一般型枠 小型構造物 4-8休:労務*1.05、4-8休:賃料*1.04		m2	2.240			第 24号代価表
コンクリート 小型構造物 人力打設 18-8-40(高炉)(W/C=60%以下) - 一般養生 - 無し 4-8休:労務*1.05、4-8休:賃料*1.04		m3	0.220			第 48号代価表
ソーラーLED街路灯 防雨型 共×: 現○: -○		基	1.000			ZT0001
ソーラーLED街路灯ポール USBポートボックス付 φ89.1 L=4.0m 共×: 現○: -○		本	1.000			ZT0002
合 計						

長崎県老岐病院駐車場舗装工事
 基準書名：一般土木 共通工 共通工 基礎・裏込砕石工

第 47号代価表		基礎砕石 7.5cmを超え12.5cm以下 再生クラッシュラン 40～0		4-8休:労務*1.05、4-8休:賃料*1.04		
				1	m2 当り	
名称：規格		構成比(%)	東京単価	長崎単価	単位	摘要
K						
K1	バックホウ(クローラ型)賃料 山積0.8m3(平積0.6m3)(一般型・排対型) 4-8休:賃料*1.04 バックホウ(クローラ型)賃料 山積0.8m3(平積0.6m3)(一般型・排対型) (東京単価)				日	TZ1145 TZ1145
K2						
K3						
R						
R1	普通作業員 4-8休:労務*1.05 普通作業員 (東京単価)				人	TR1002 TR1002
R2	特殊作業員 4-8休:労務*1.05 特殊作業員 (東京単価)				人	TR1001 TR1001
R3	運転手(特殊) 4-8休:労務*1.05 運転手(特殊) (東京単価)				人	TR1013 TR1013
R4	土木一般世話役 4-8休:労務*1.05 土木一般世話役 (東京単価)				人	TR1053 TR1053
Z						
Z1	再生クラッシュラン 40～0mm(基礎裏込材用)				m3	TT1336
Z2	軽油 バトロール給油				リットル	TT1002
Z3						
Z4						
S						
S1						
S2						
S3						
	標準単価				m2	
	積算単価				m2	

長崎県老岐病院駐車場舗装工事
 基準書名：一般土木 共通工 共通工 基礎・裏込砕石工

第 47号代価表		基礎砕石 7.5cmを超え12.5cm以下 再生クラッシュラン 40～0		4-8休:労務*1.05、4-8休:賃料*1.04	
				1	m2 当り
選 択 条 件					
L1	砕石の厚さ 02 : 7.5cmを超え12.5cm以下		L11		
L2	砕石の種類 01 : 再生クラッシュラン 40～0		L12		
L3			L13		
L4			L14		
L5			L15		
L6			L16		
L7			L17		
L8			L18		
L9			L19		
L10			L20		
単 価 算 出 計 算 式					
※積算単価は有効数字4桁、5桁目以降切り上げ(ただし小数点以下は切り捨て)					

長崎県老岐病院駐車場舗装工事

基準書名：一般土木 共通工 コンクリート工 コンクリート工

第 48号代価表		コンクリート 小型構造物 人力打設 18-8-40(高炉)(W/C=60%以下) - 一般養生 - 無し		4-8休:労務*1.05、4-8休:賃料*1.04		
		1 m3 当り				
	名称 : 規格	構成比(%)	東京単価	長崎単価	単位	摘要
K						
K1						
K2						
K3						
R						
R1	普通作業員 4-8休:労務*1.05 普通作業員 (東京単価)				人	TR1002 TR1002
R2	土木一般世話役 4-8休:労務*1.05 土木一般世話役 (東京単価)				人	TR1053 TR1053
R3	特殊作業員 4-8休:労務*1.05 特殊作業員 (東京単価)				人	TR1001 TR1001
R4						
Z						
Z1	生コン 高炉 18-8-40 W/C=60%以下 生コン 高炉 24-12-20 W/C=55%以下 (東京単価)				m3	TT6113 TT6096
Z2						
Z3						
Z4						
S						
S1						
S2						
S3						
	標準単価				m3	
	積算単価				m3	

長崎県老岐病院駐車場舗装工事

基準書名：一般土木 共通工 コンクリート工 コンクリート工

第 48号代価表		コンクリート 小型構造物 人力打設 18-8-40(高炉)(W/C=60%以下) - 一般養生 - 無し		4-8休:労務*1.05、4-8休:賃料*1.04	
		1 m3 当り			
選 択 条 件					
L1	構造物種別 02: 小型構造物	L11			
L2	打設工法 03: 人力打設	L12			
L3	コンクリート規格 01: 24-12-25(20)(高炉)	L13			
L4	設計日打設量 01: -	L14			
L5	養生工の種類 02: 一般養生	L15			
L6	圧送管延長距離区分 01: -	L16			
L7	現場内小運搬の有無 02: 無し	L17			
L8	打設高さ、水平打設距離 01: -	L18			
L9		L19			
L10		L20			
単 価 算 出 計 算 式					
<p>※積算単価は有効数字4桁、5桁目以降切り上げ(ただし小数点以下は切り捨て)</p>					

第 49号代価表		仮囲い設置及び撤去		4-8休:労務*1.05		
名称：規格		単位	数量	単価	金額	摘要
土木一般世話役		人				TR1053 ①
4-8休:労務*1.05 普通作業員		人				TR1002 ①
4-8休:労務*1.05 諸雑費		%				①の計× %
合 計						
1.0m当り						
L1=02：撤去						

工種・工区名：舗装工事		処分費等一覧表			諸経費区分：舗装工事	
名称：規格	単位	数量	単価	金額	摘要	
(直接工事費に計上される処分費等)						
残土処分	式	1.000			90-00-25-00-00-01	
小型重力式擁壁	式	1.000			90-00-06-00-00-01	
産業廃棄物処分 As塊	式	1.000			90-00-04-00-00-01	
産業廃棄物処分 Co塊	式	1.000			90-00-05-00-00-02	
建設汚泥処理	式	1.000			90-00-27-00-00-01	
処分費等 小計						
処分費等 合計						

処分費等諸経費対象外算定表						
名称：規格	単位	数量	単価	金額	摘要	
処分費等 合計					・・・A	
共通仮設費対象額 + 準備費に含まれる処分費等					・・・B	
処分費等の占める割合 (A/B)	%				・・・X	
(共通仮設費対象額 + 準備費に含まれる処分費等) × 3%					・・・C = B × 3% 3000万を超えた場合3000万とする	
3%を超えた処分費等の金額 (A-C)					・・・D	
処分費等諸経費対象外金額						

令和 年 月 日

制限付一般競争入札参加資格確認通知書（適格者用）

商号又は名称

代表者職氏名

長崎県壱岐病院 院長 向原 茂明

先に申請のありました下記工事に係る入札参加資格について、資格の有することを確認したので、通知します。

記

工 事 番 号	5 壱病第76号
工 事 名	長崎県壱岐病院駐車場舗装工事
工 事 場 所	壱岐市郷ノ浦町東触1626番地
工 事 日 数 等	令和6年 8月 9日限り
入 札 日 時	令和6年 2月 26日 13:30
入 札 場 所	長崎県壱岐病院 2階第1会議室
入 札 保 証 金	

※ 入札の参加に当たっては、入札会場にこの通知書を持参し、確認を受けること。

※ 落札決定にあつては、入札書に記載された金額に消費税及び地方消費税に相当する額を加算した金額（当該金額に1円未満の端数があるときは、その端数金額を切り捨てた金額）をもって落札価格するので、入札者は消費税に係る課税事業者であるか免税事業者であるかを問わず、見積もった契約希望金額から消費税及び地方消費税に相当する金額を減算した金額を入札書に記載すること。