


本プロポーザルの提案範囲

病院敷地周辺状況図及び本工事範囲

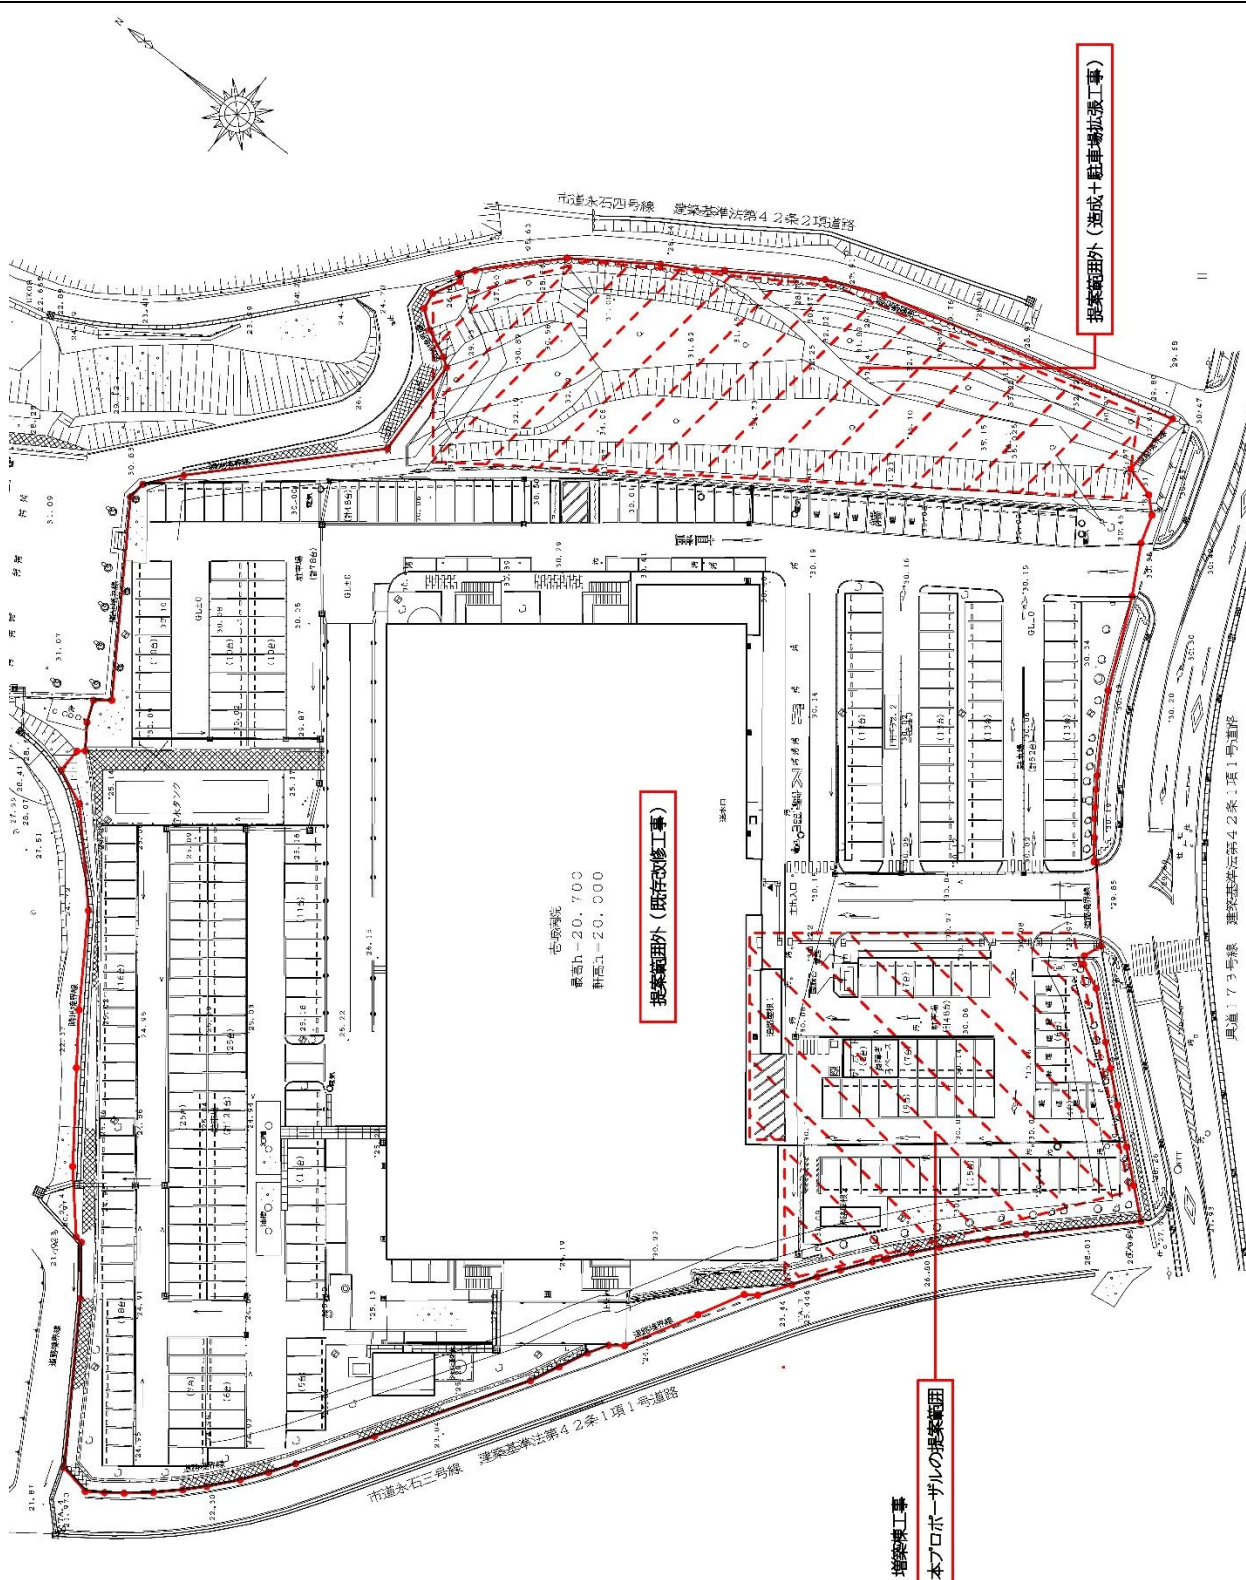

※増築棟の諸室リストを参照すること。