




# 設置箇所位置図

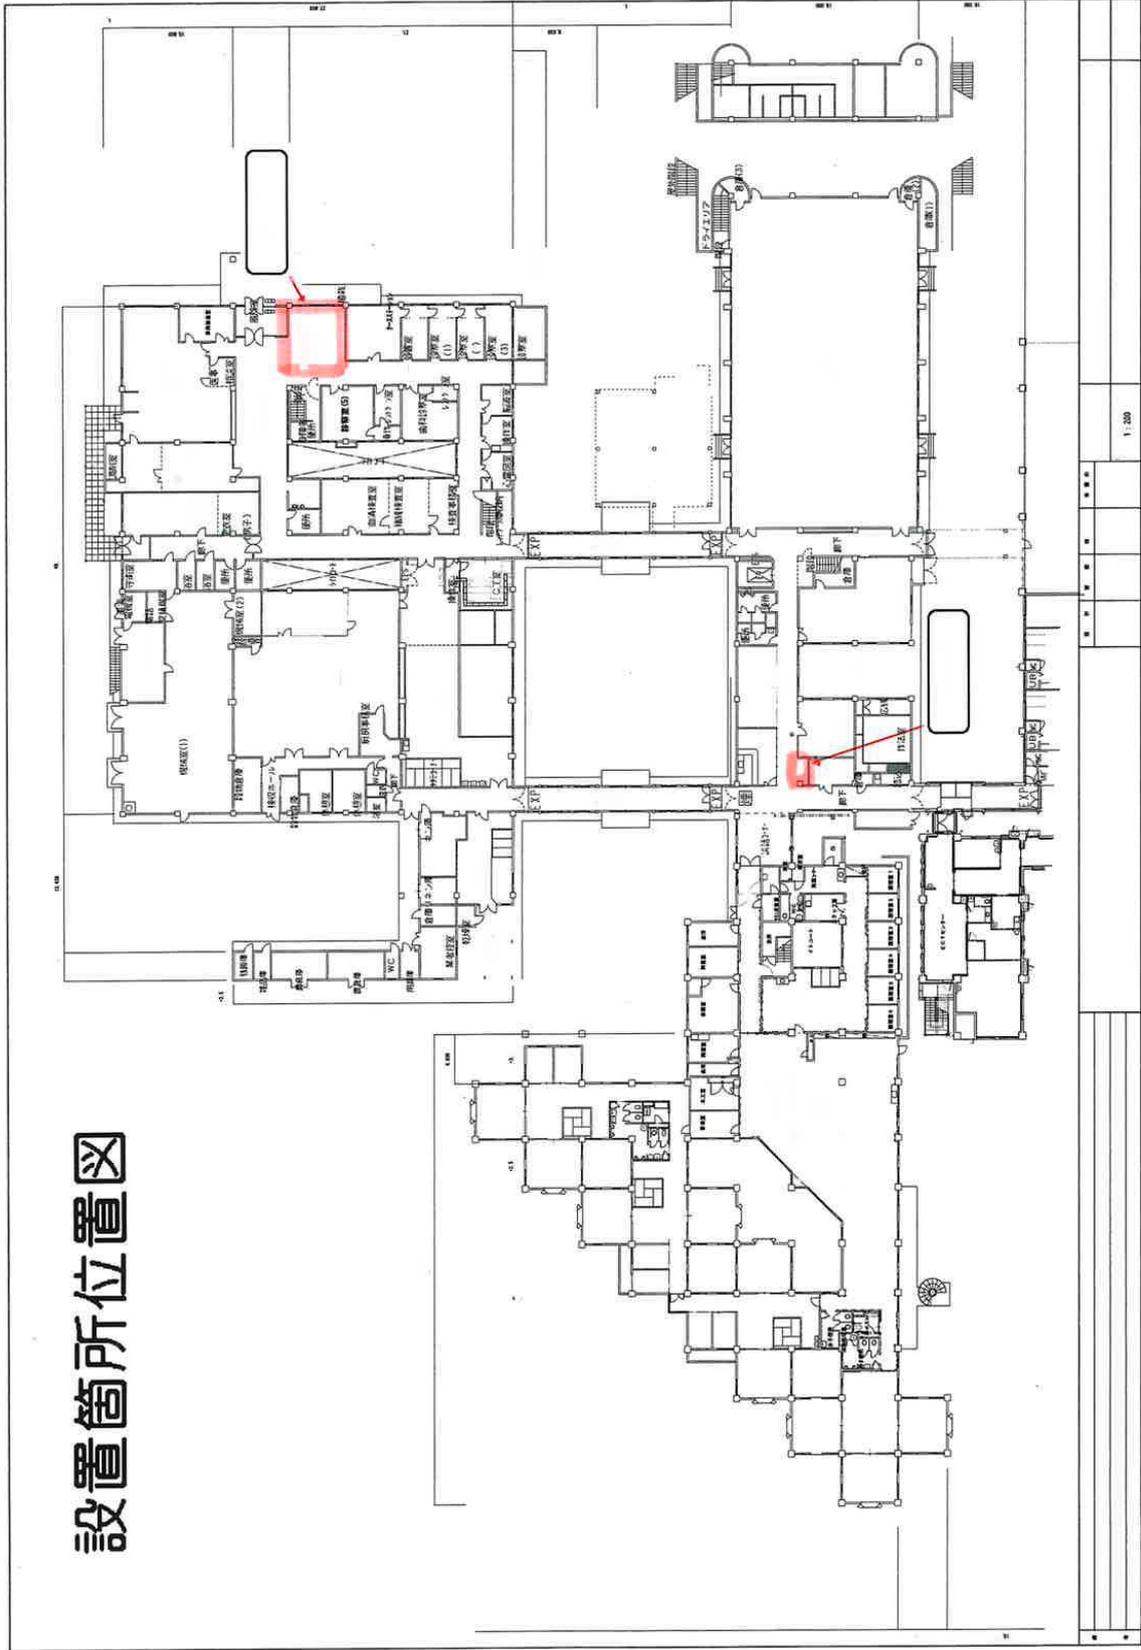

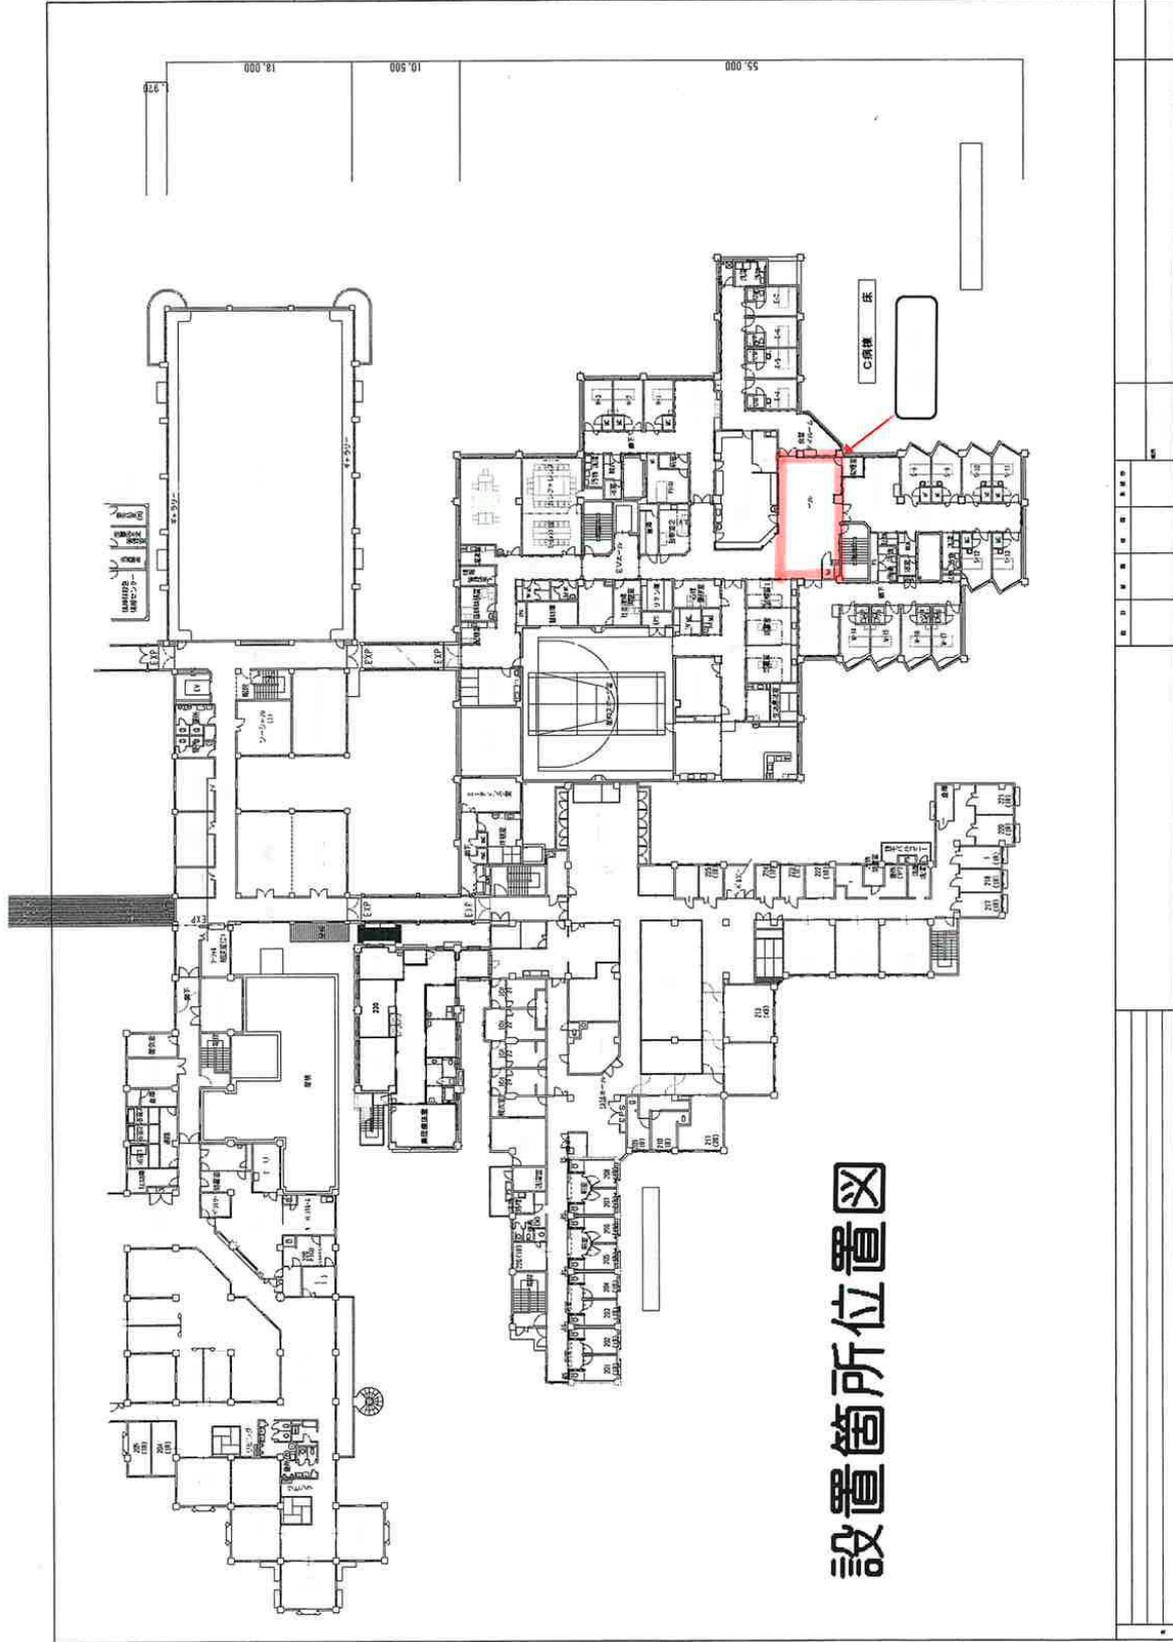


設置箇所位置図


# 設置箇所平面図

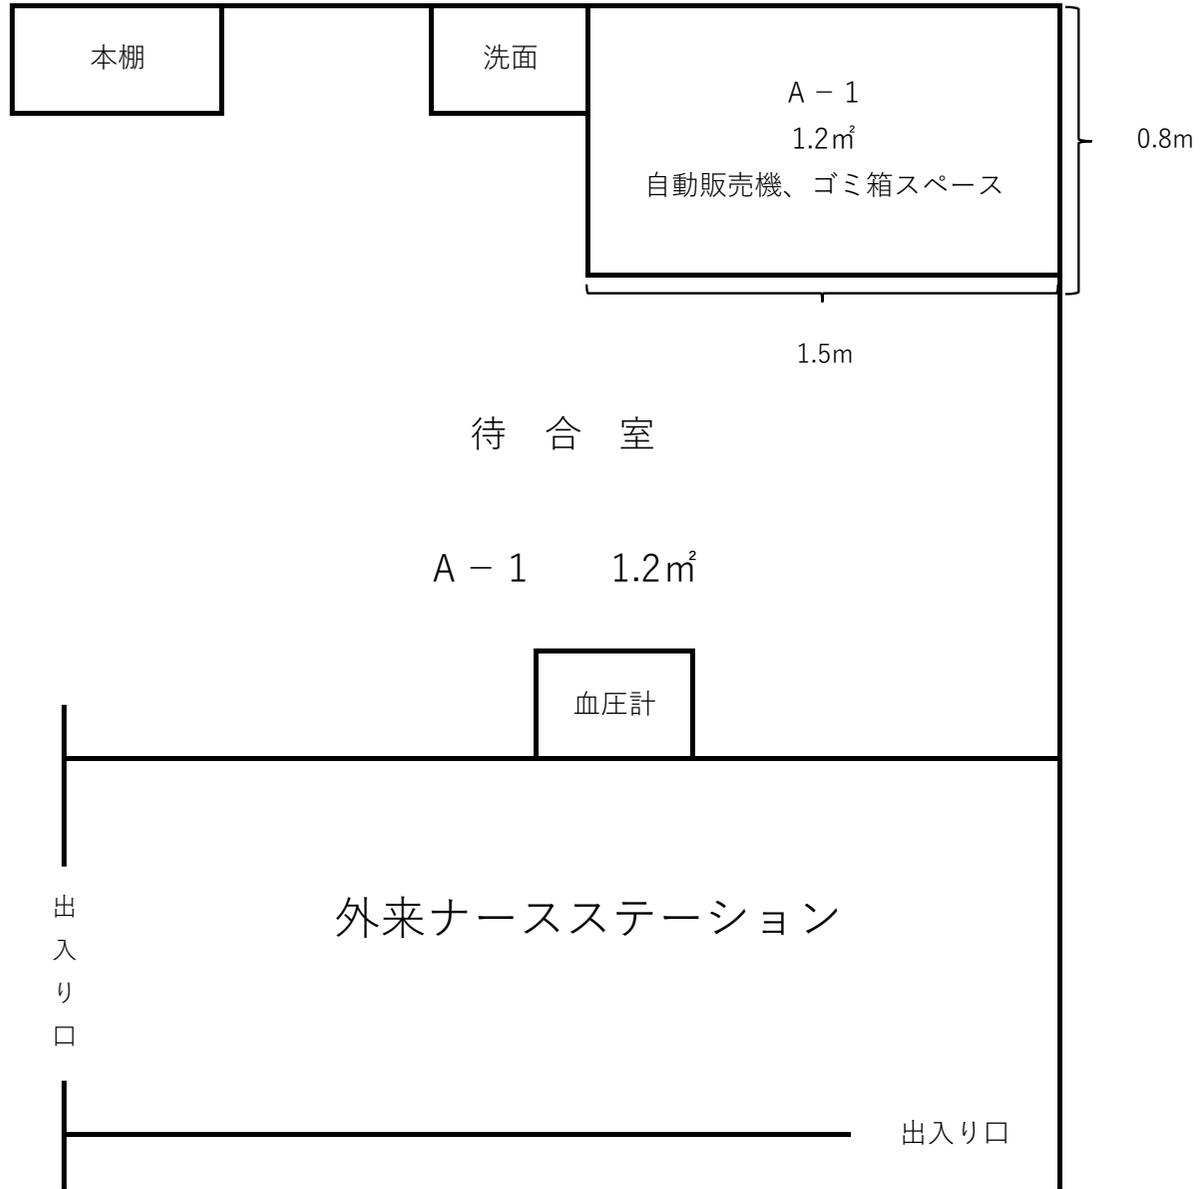

# 設置箇所平面図

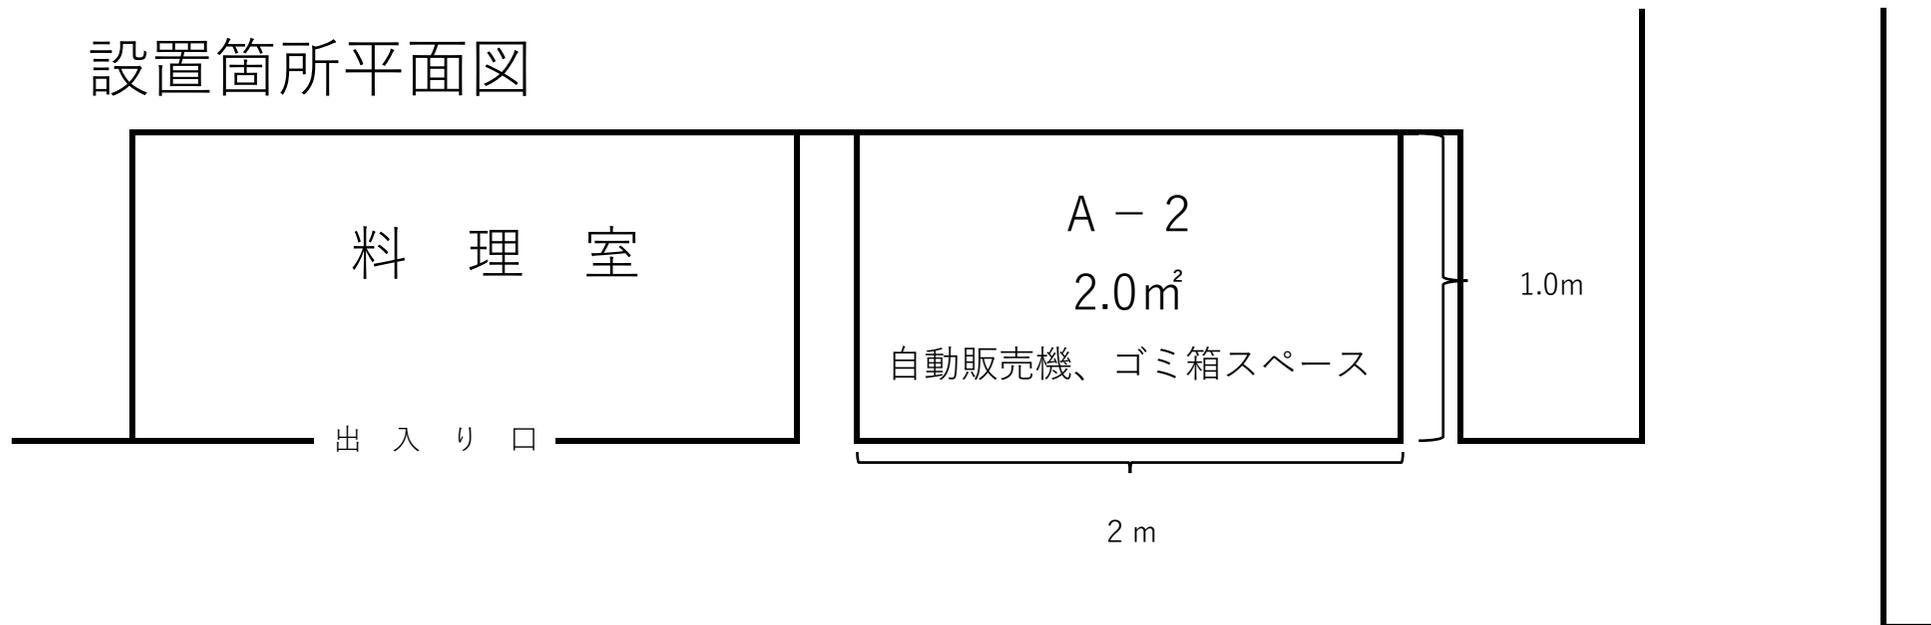

(A - 2) 2.0m<sup>2</sup>

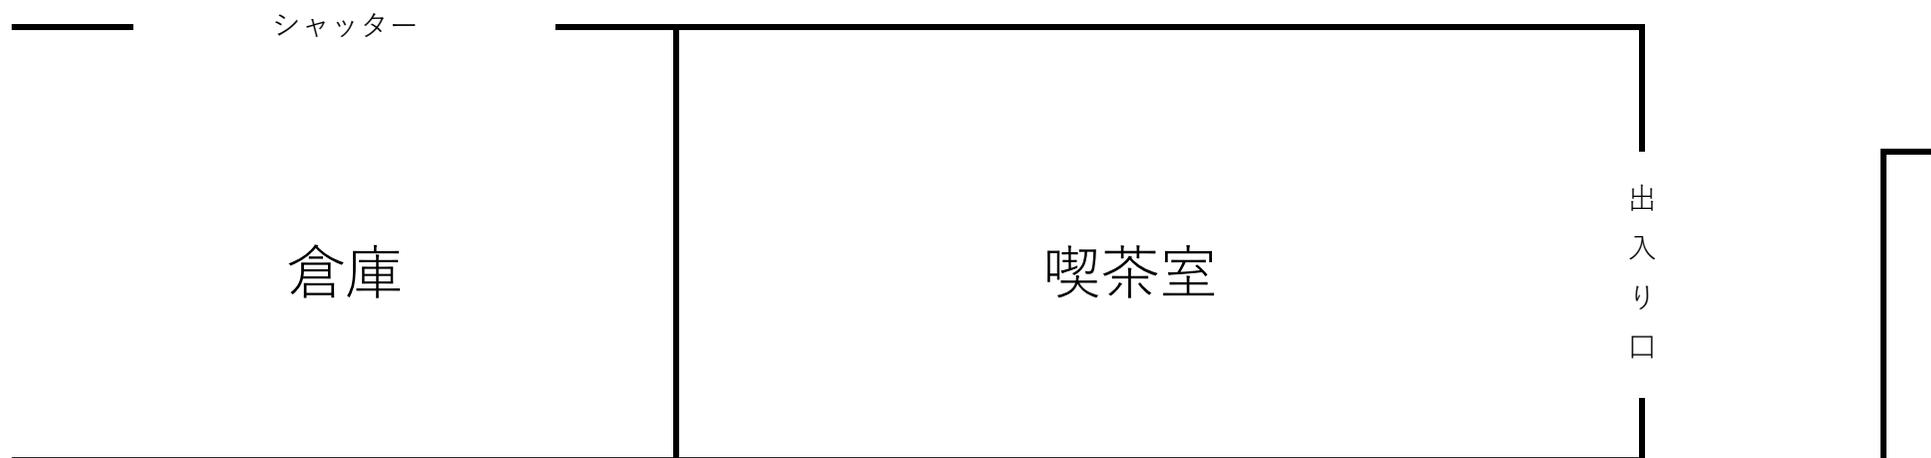

# 設置箇所平面図

