


# 物 件 調 書

貸付物件の表示

物件番号	貸付物件名	貸付個所	貸付面積	設置台数
2	飲料用自動販売機設置場所	長崎県五島中央病院 4階食堂	0.96㎡ 1200mm(w) × 800mm(D)	1

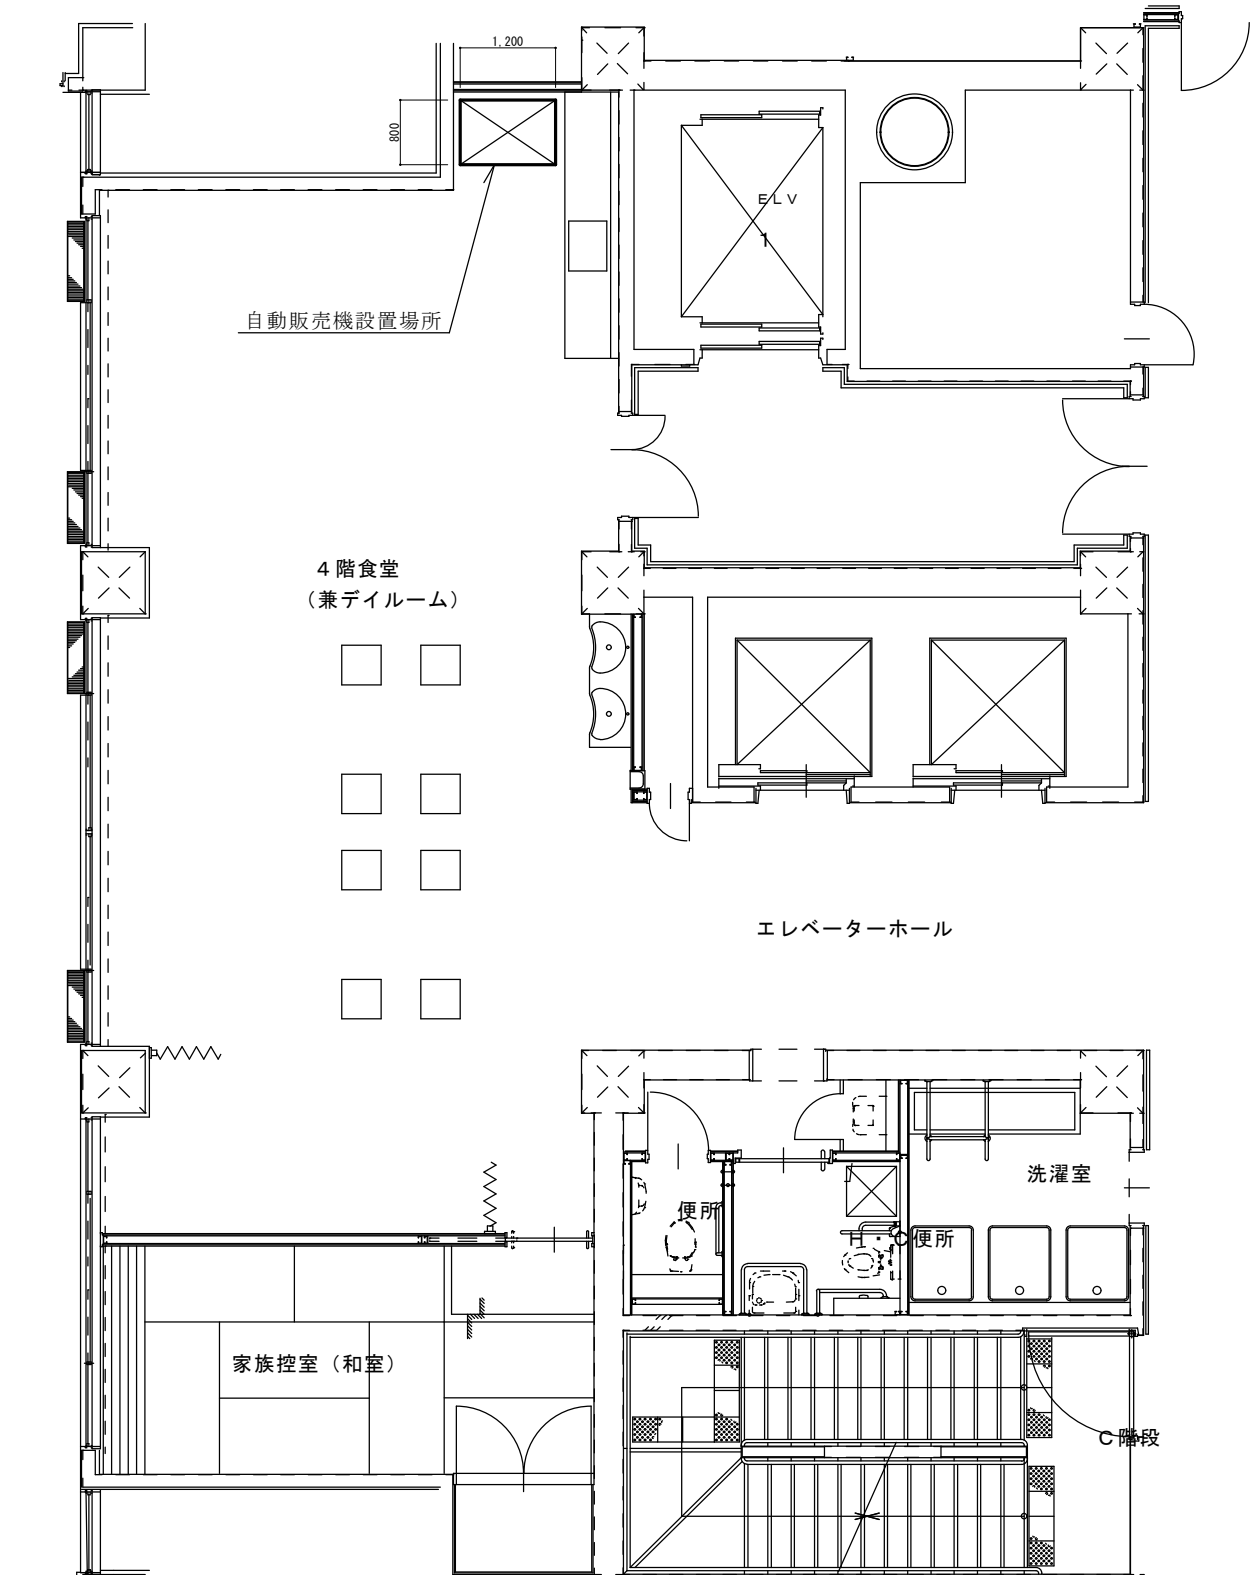

4階自動販売機設置平面図