



別紙3 物品等搬入・搬出経路図

配置図

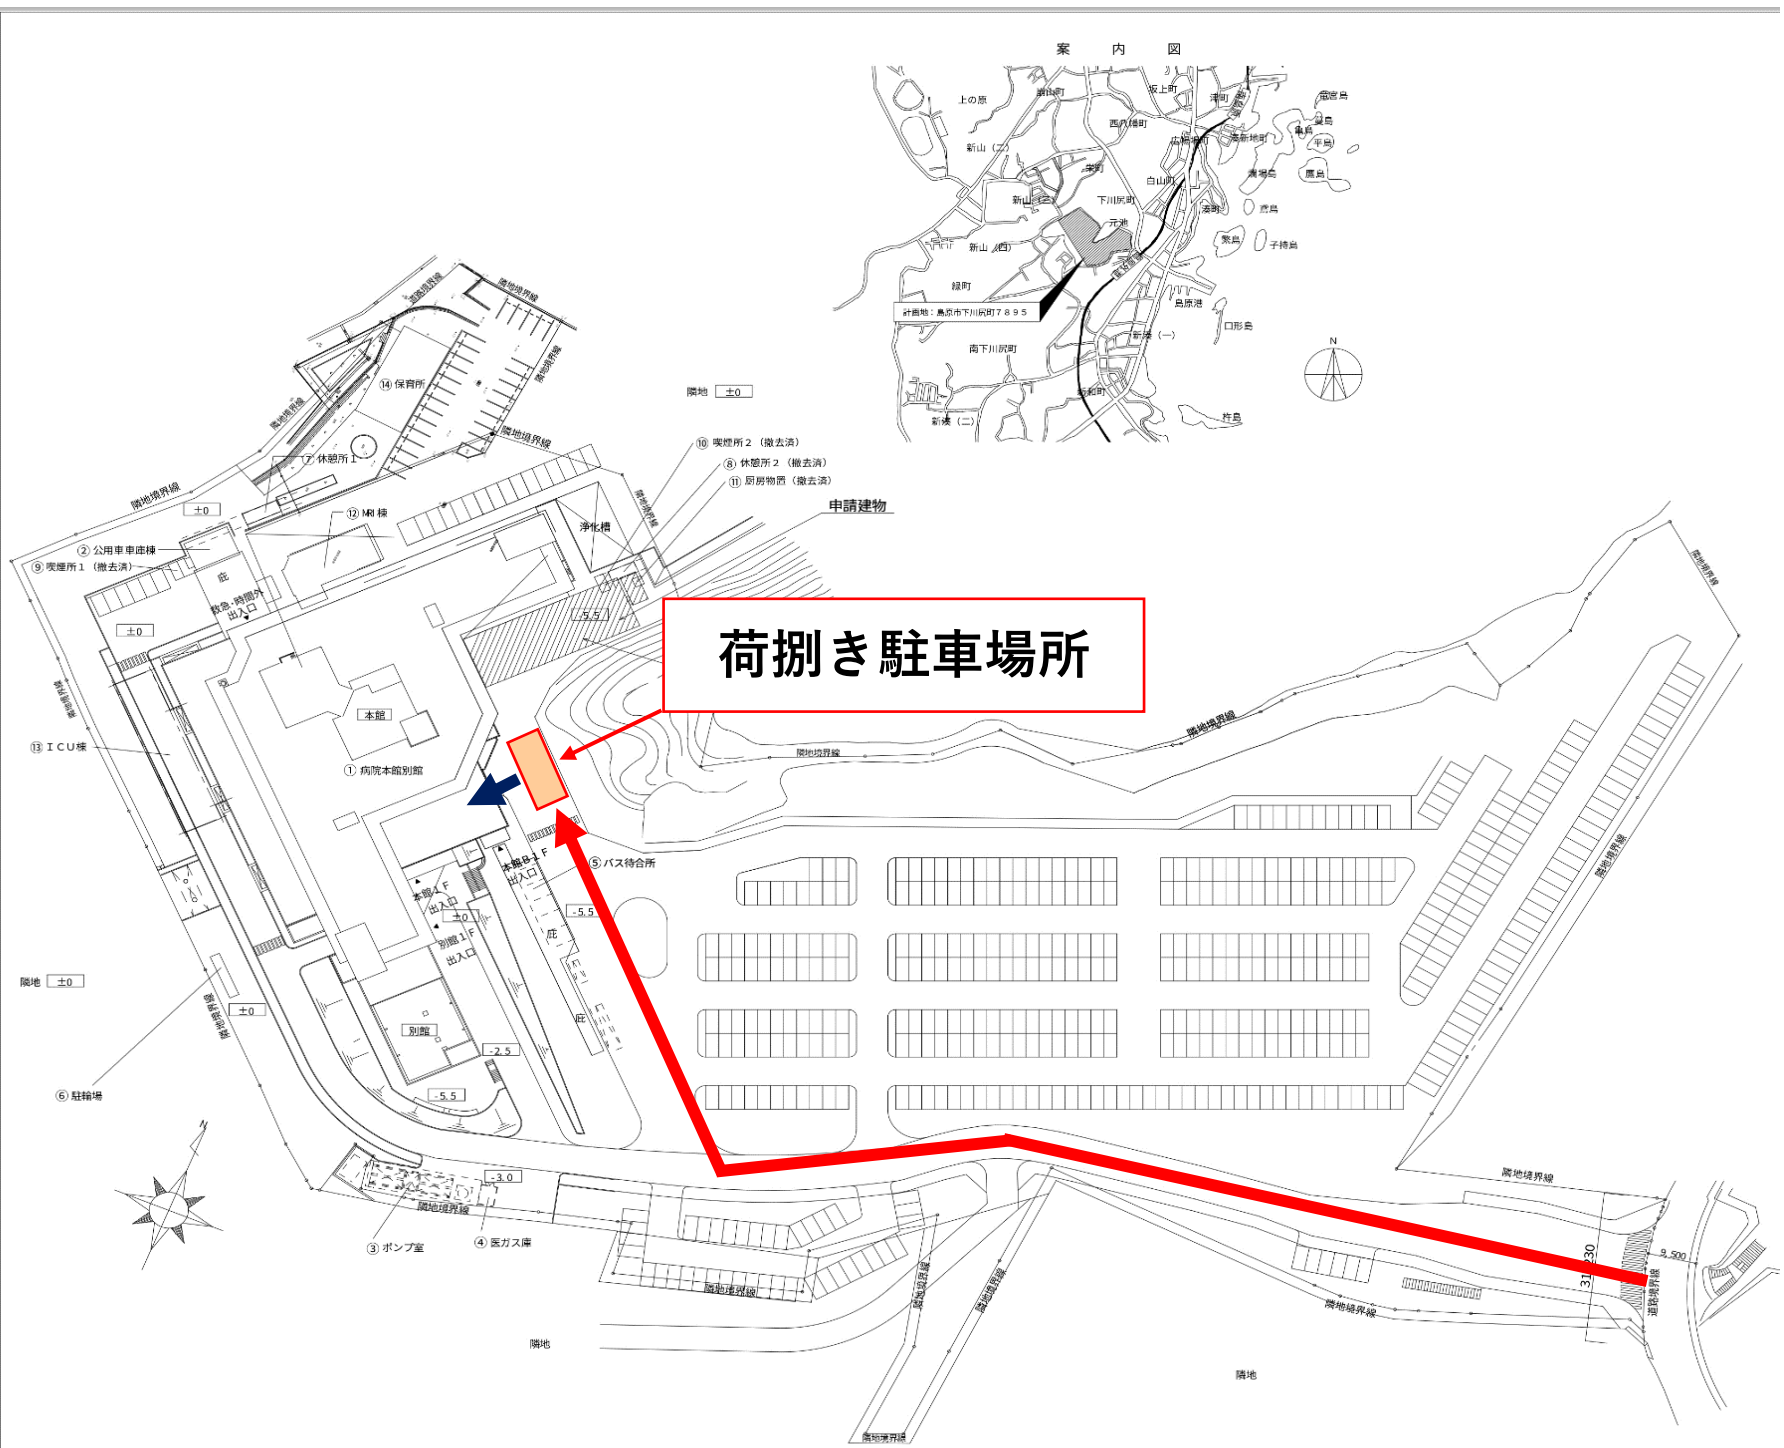


地下1階

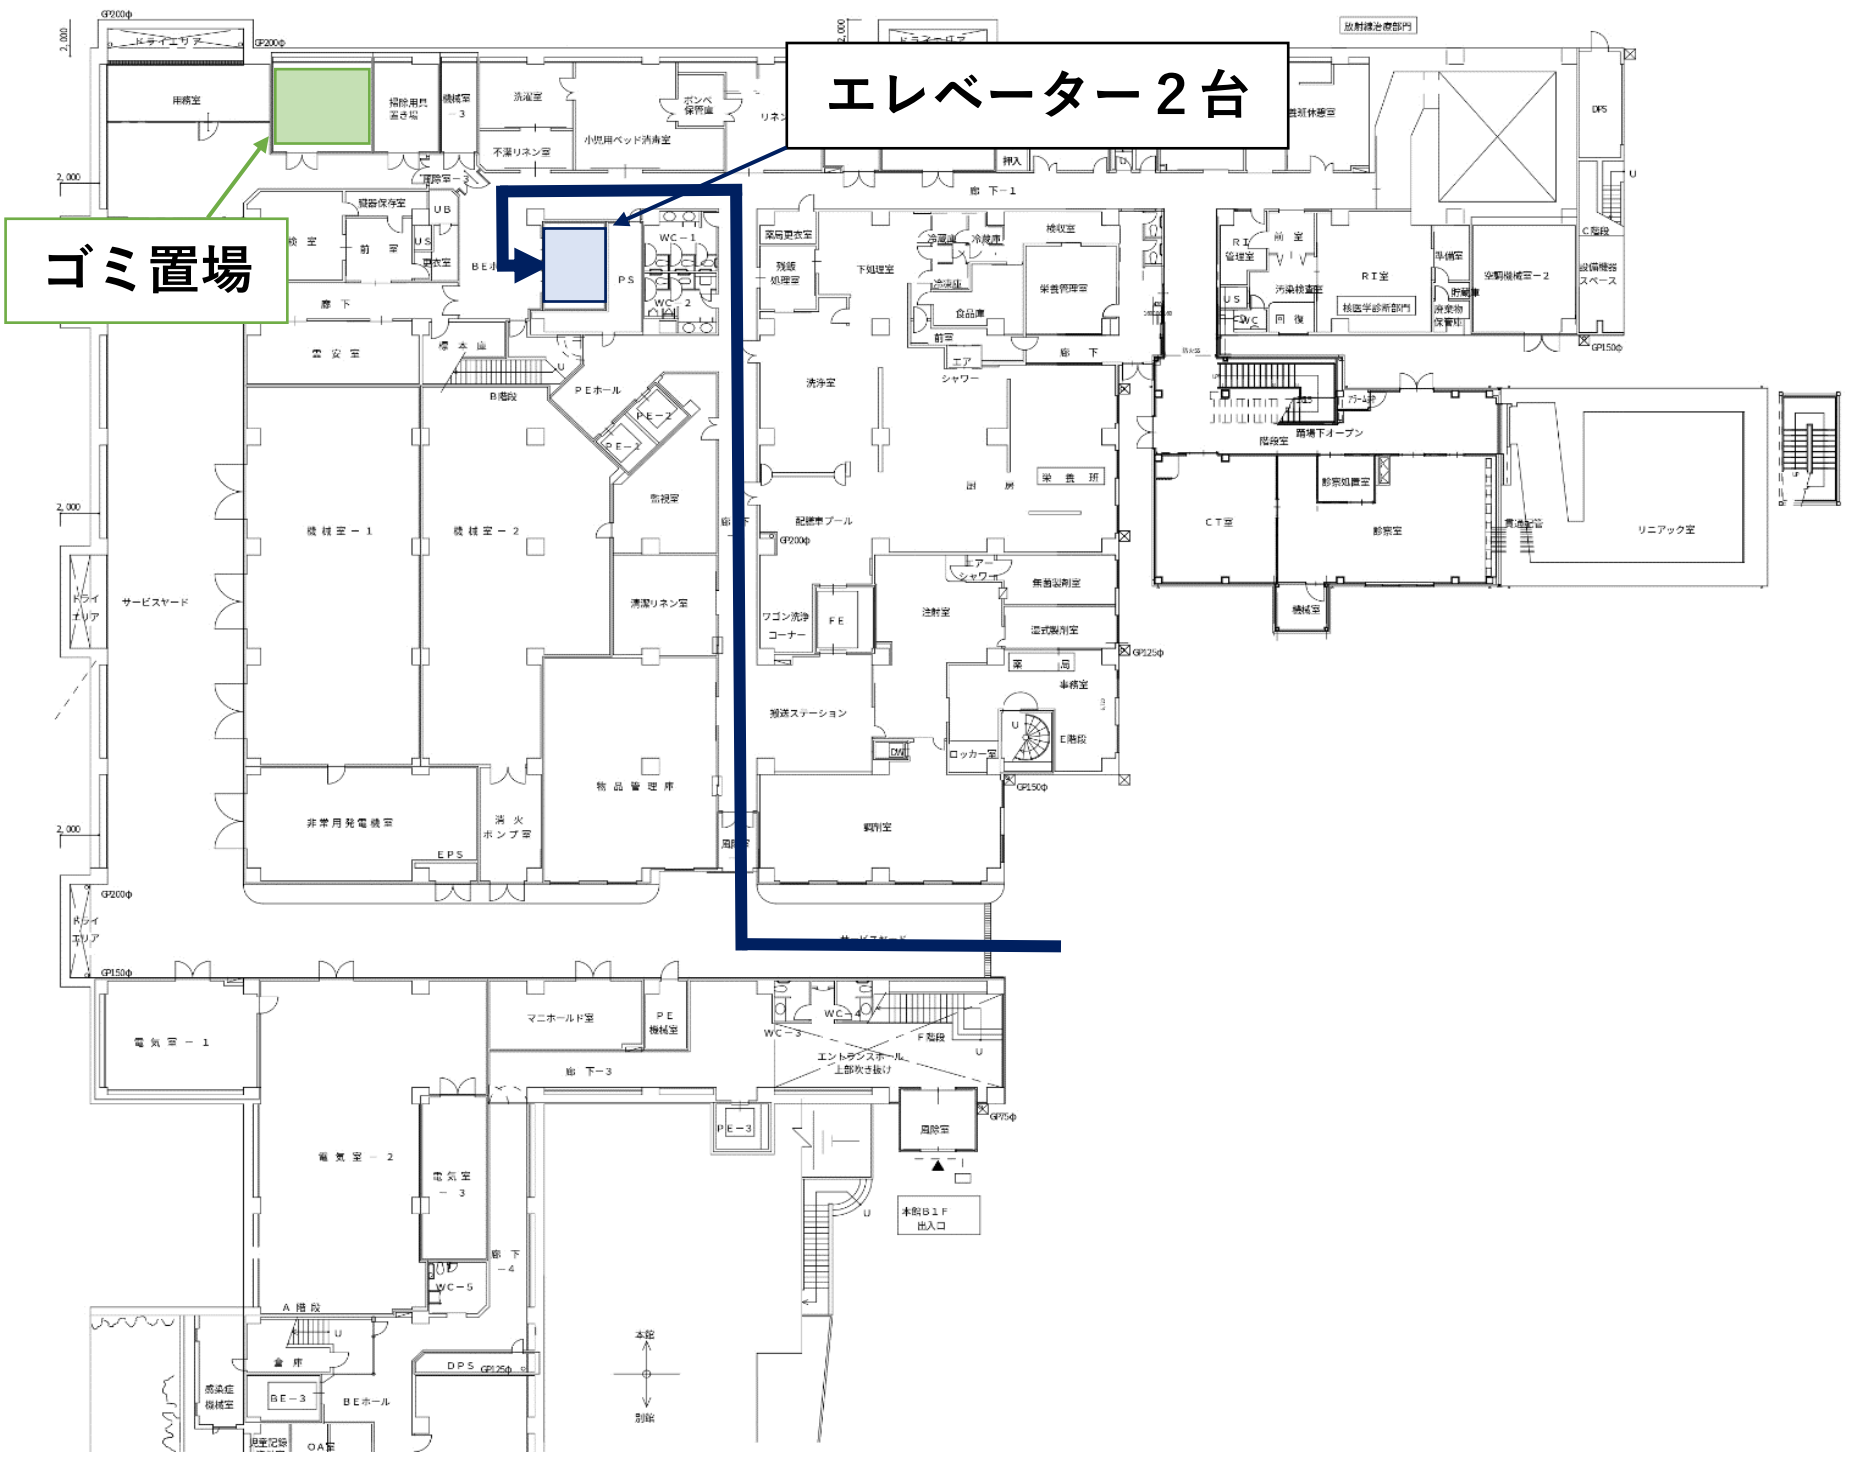

別紙3 物品等搬入・搬出経路図

1 階

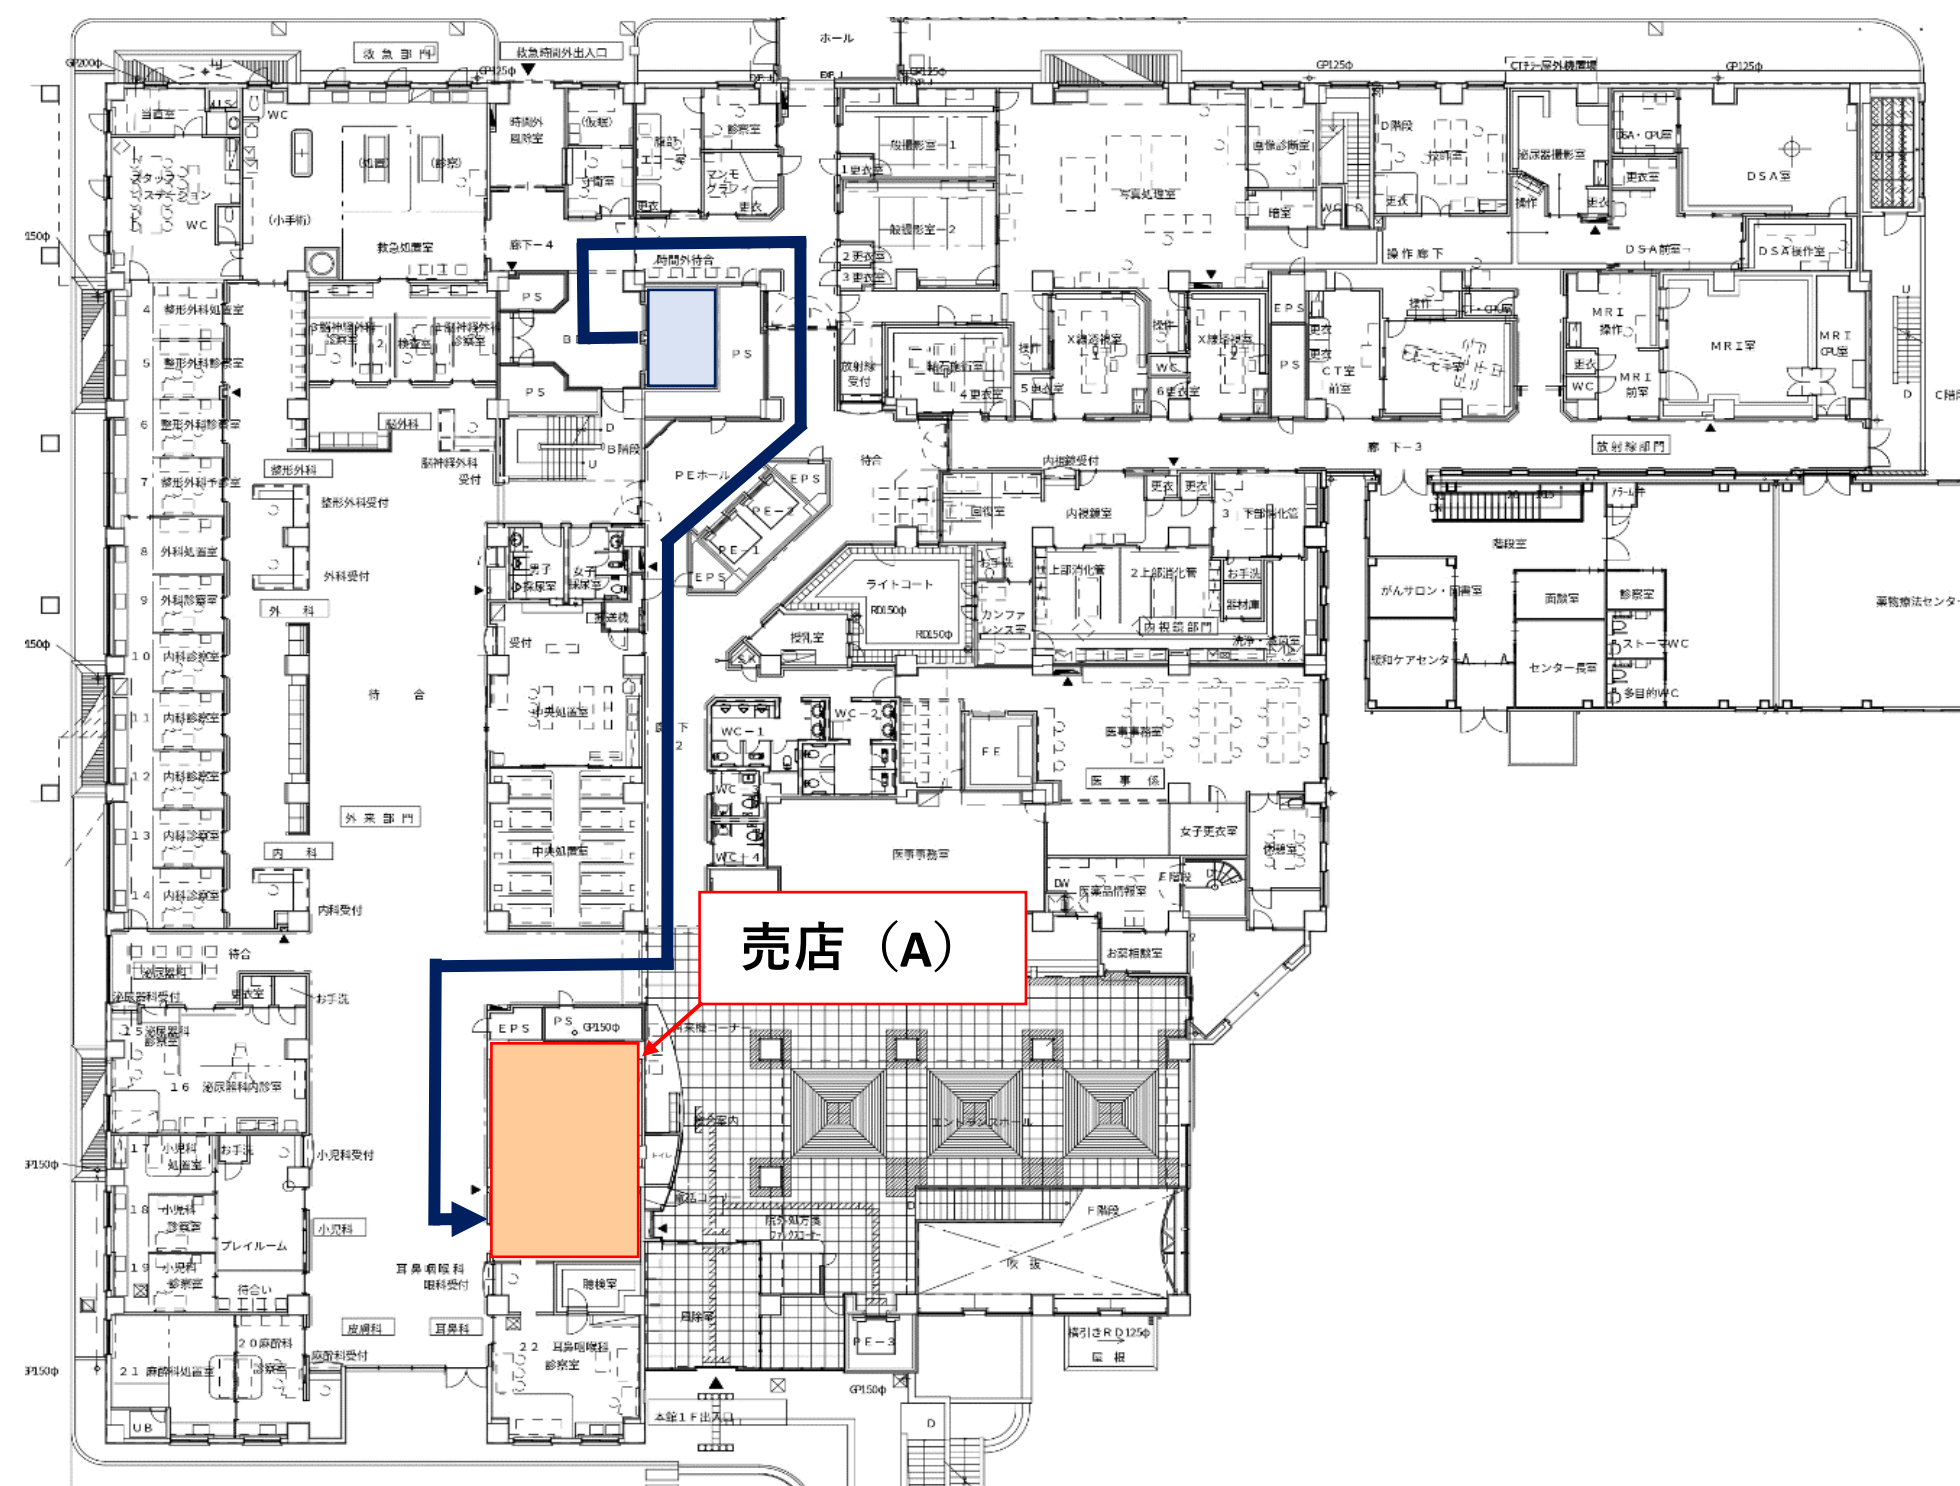

3 階

